



ORAȘ AVRIG UTR 13

ZONA UNITATI AGRICOLE, INDUSTRIE si CONSTRUCTII TEHNICO - EDILITARE

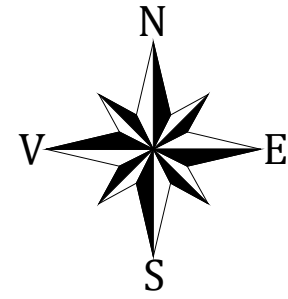

ÎNĂLȚIMEA MAXIMĂ A CLĂDIRILOR
Înălțimea maximă admisă P+1E

Înălțimea maximă - 10 m pentru cladiri industriale
Înălțimea maximă - 15 m pentru instalatii tehnologice

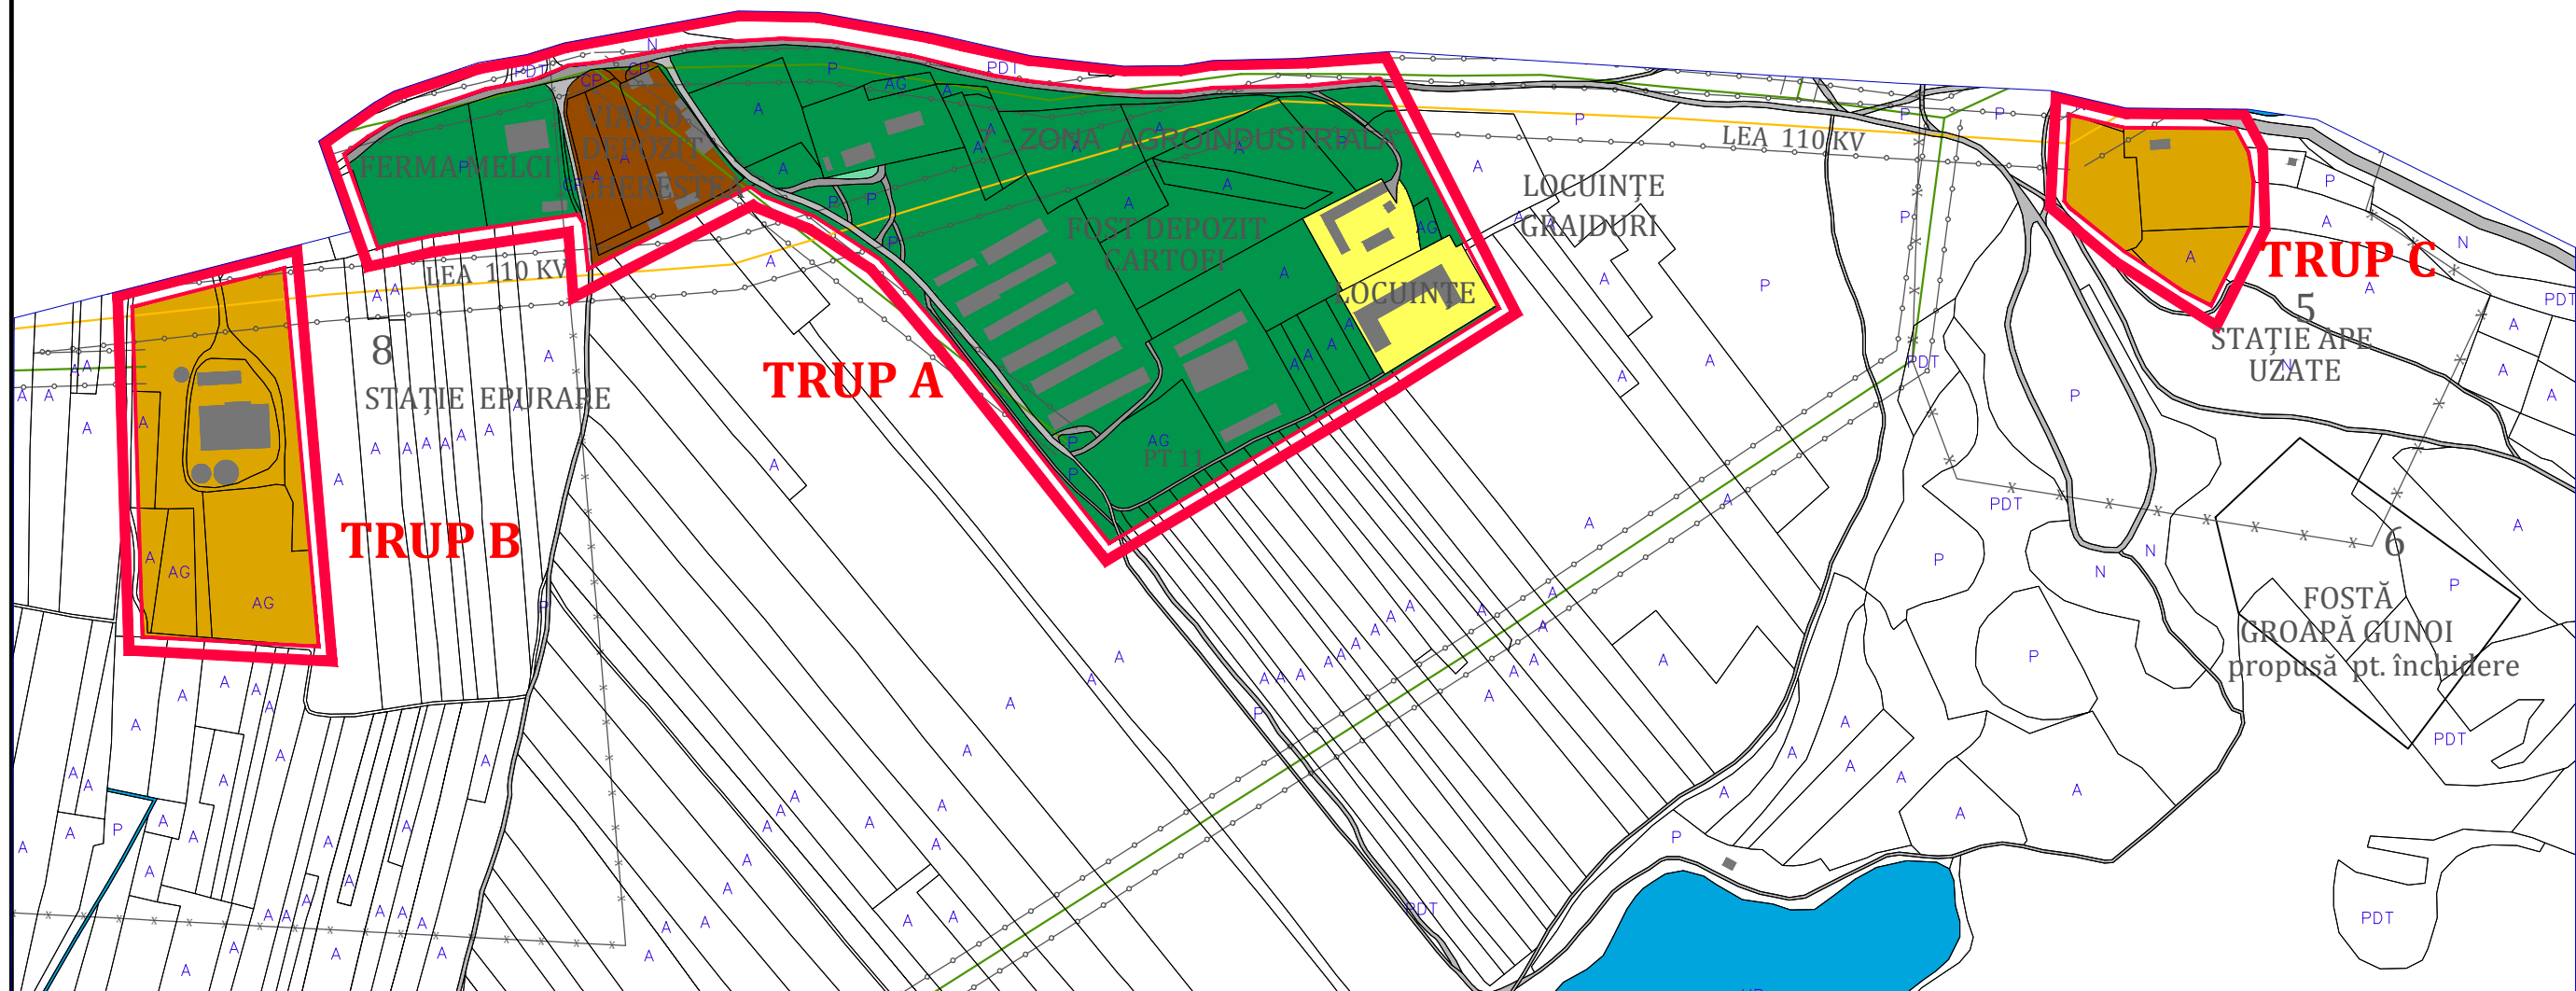

ZONA FUNCȚIONALĂ	Simbol	P.O.T. max.	C.U.T. max.
Locuințe colective , semicolective (P+1E+M)		35 %	0.8
Activitati agricole		20 %	0.3
Activitati industriale		50 %	1,0
Constructii tehnico - edilitare		20 %	0.3