


UTR 16- VALEA MARE A AVRIGULUI

UNITĂȚI DE PRODUCȚIE, SERVICII,
TURISM, AGREMENT, CASE DE VACANȚA

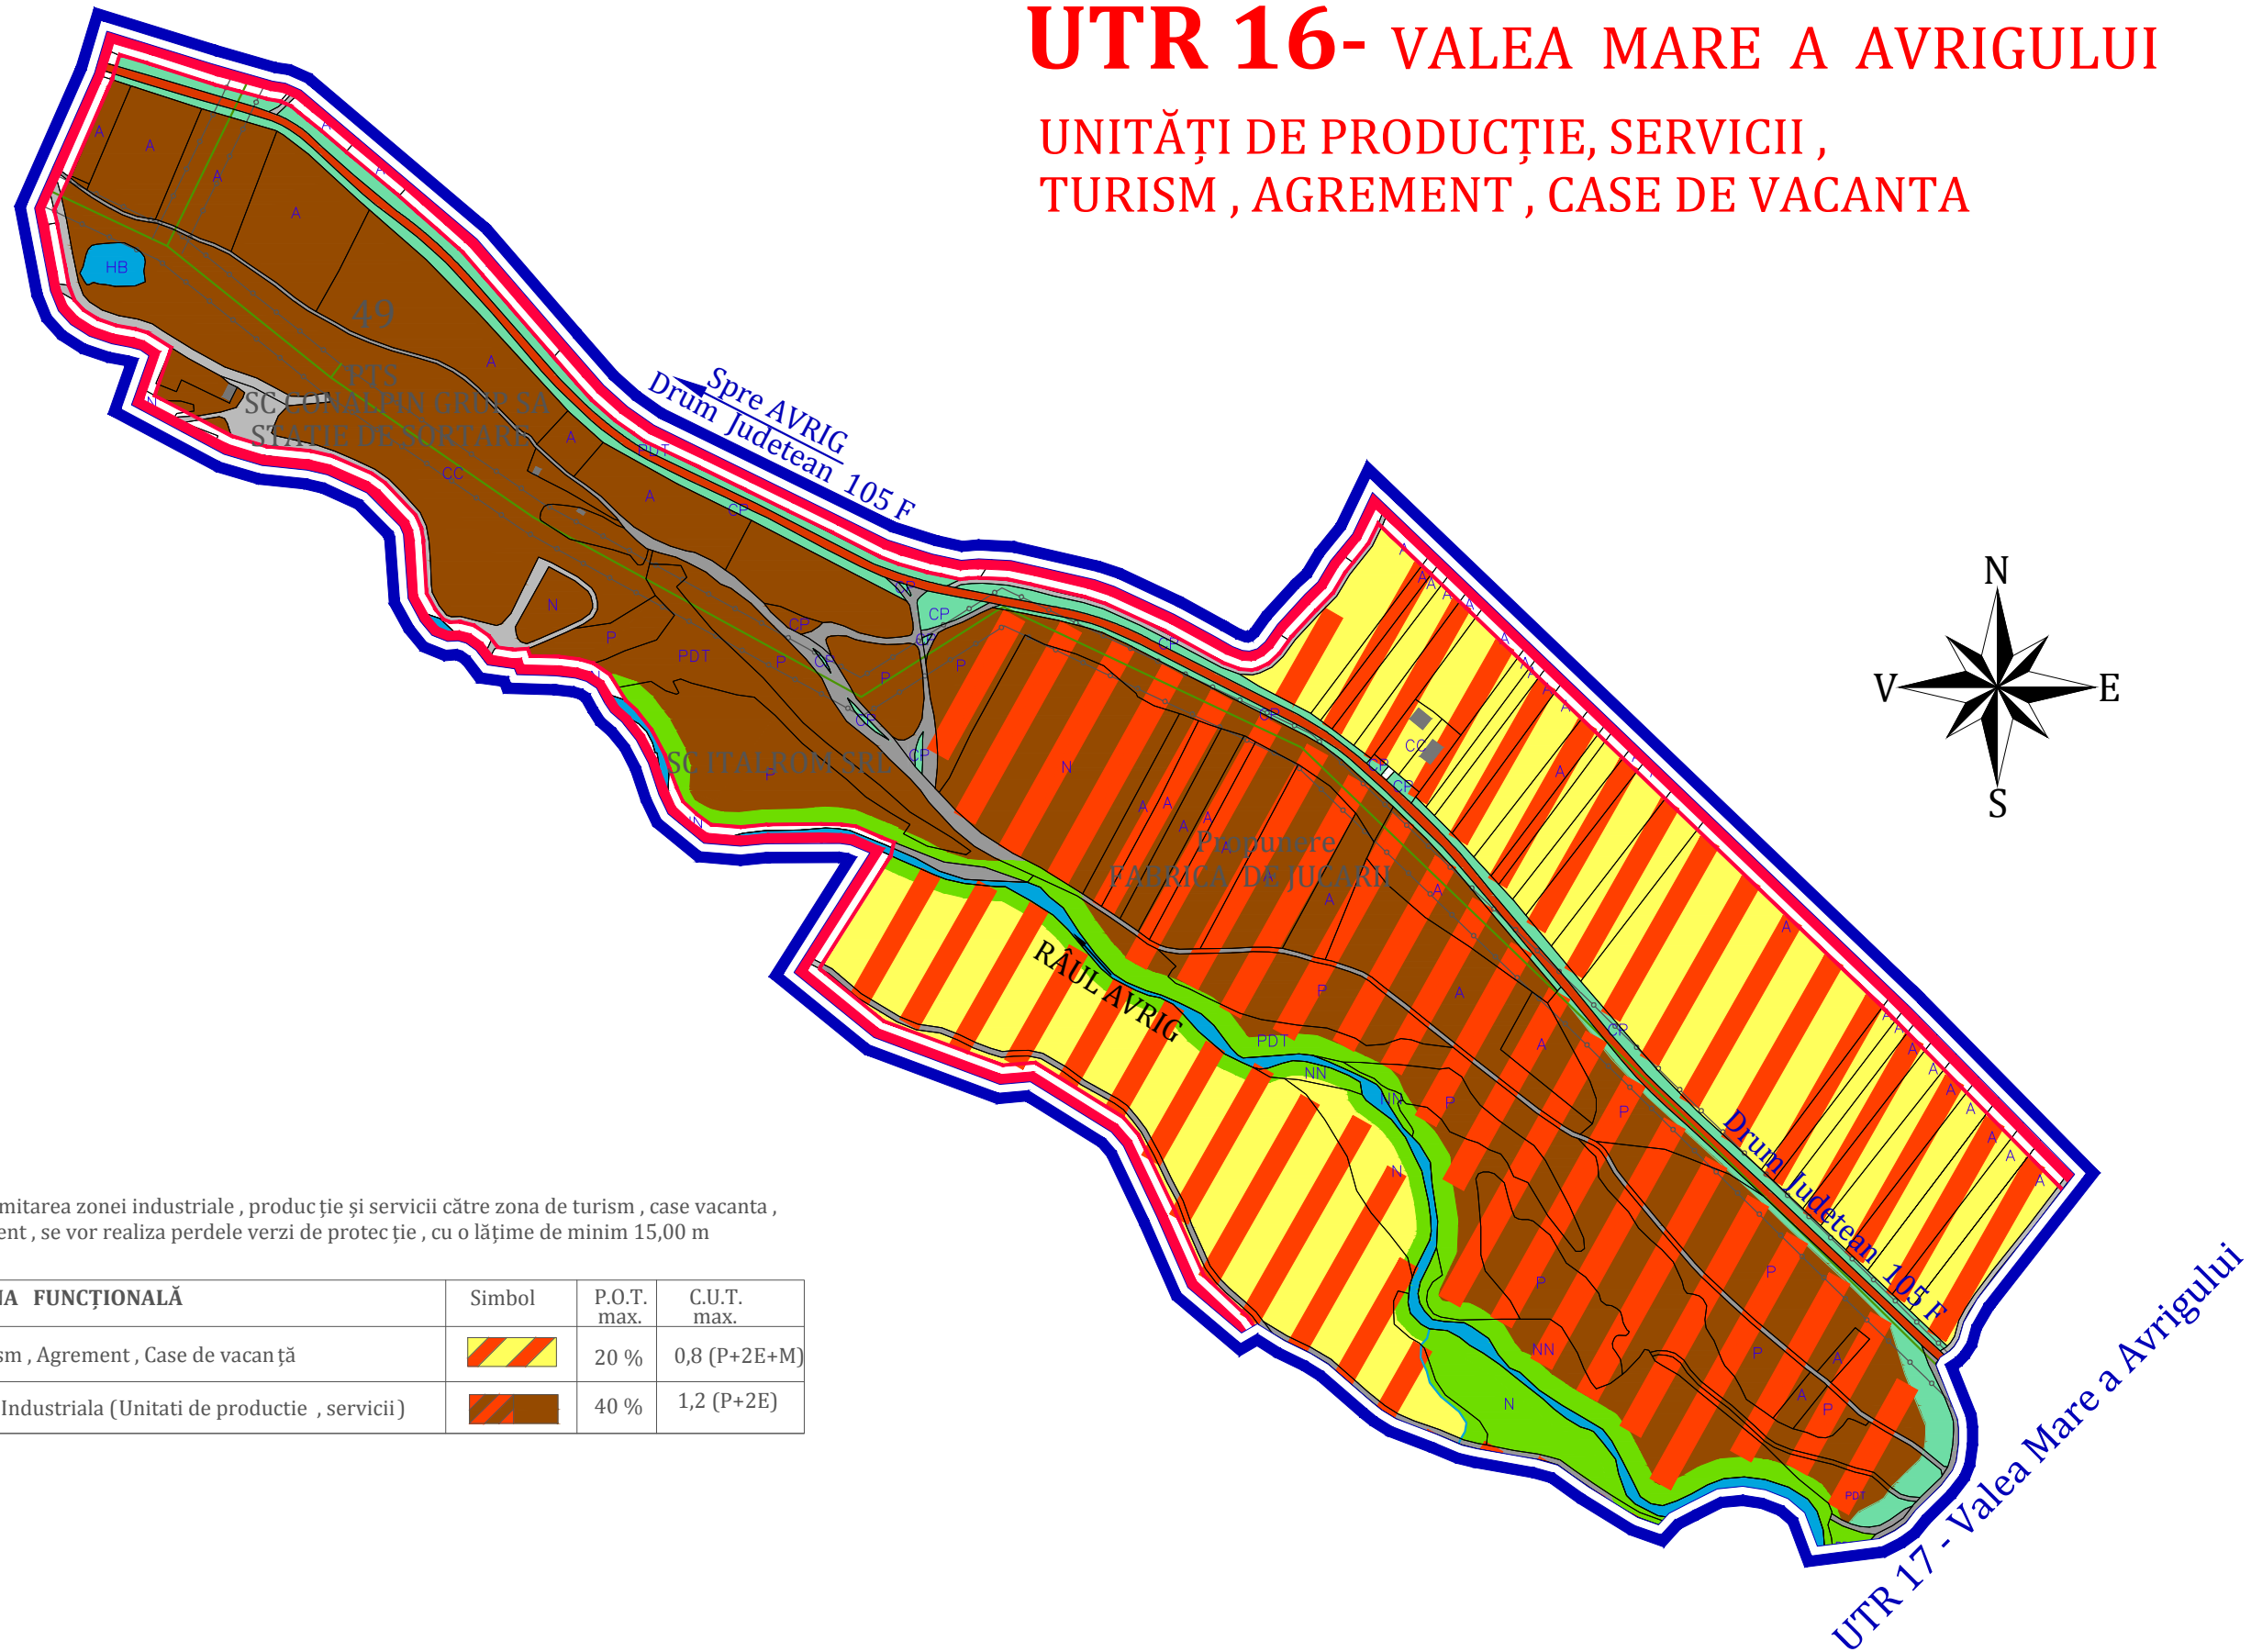

La delimitarea zonei industriale , produc ție și servicii către zona de turism , case vacan ță , agrement , se vor realiza perdele verzi de protec ție , cu o lățime de minim 15,00 m

ZONA FUNCȚIONALĂ	Simbol	P.O.T. max.	C.U.T. max.
Turism , Agrement , Case de vacan ță		20 %	0,8 (P+2E+M)
Zona Industrială (Unitati de productie , servicii)		40 %	1,2 (P+2E)