


ORAȘ AVRIG


UTR 5

ZONĂ LOCUINȚE INDIVIDUALE ȘI
FUNȚIUNI COMPLEMENTARE LOCUIRII
UNITĂȚI DE PRODUCȚIE ȘI SERVICII

UTR 6

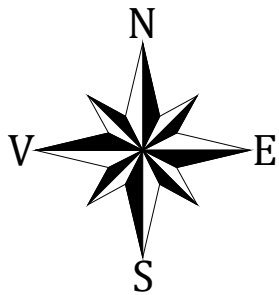

UTR 4

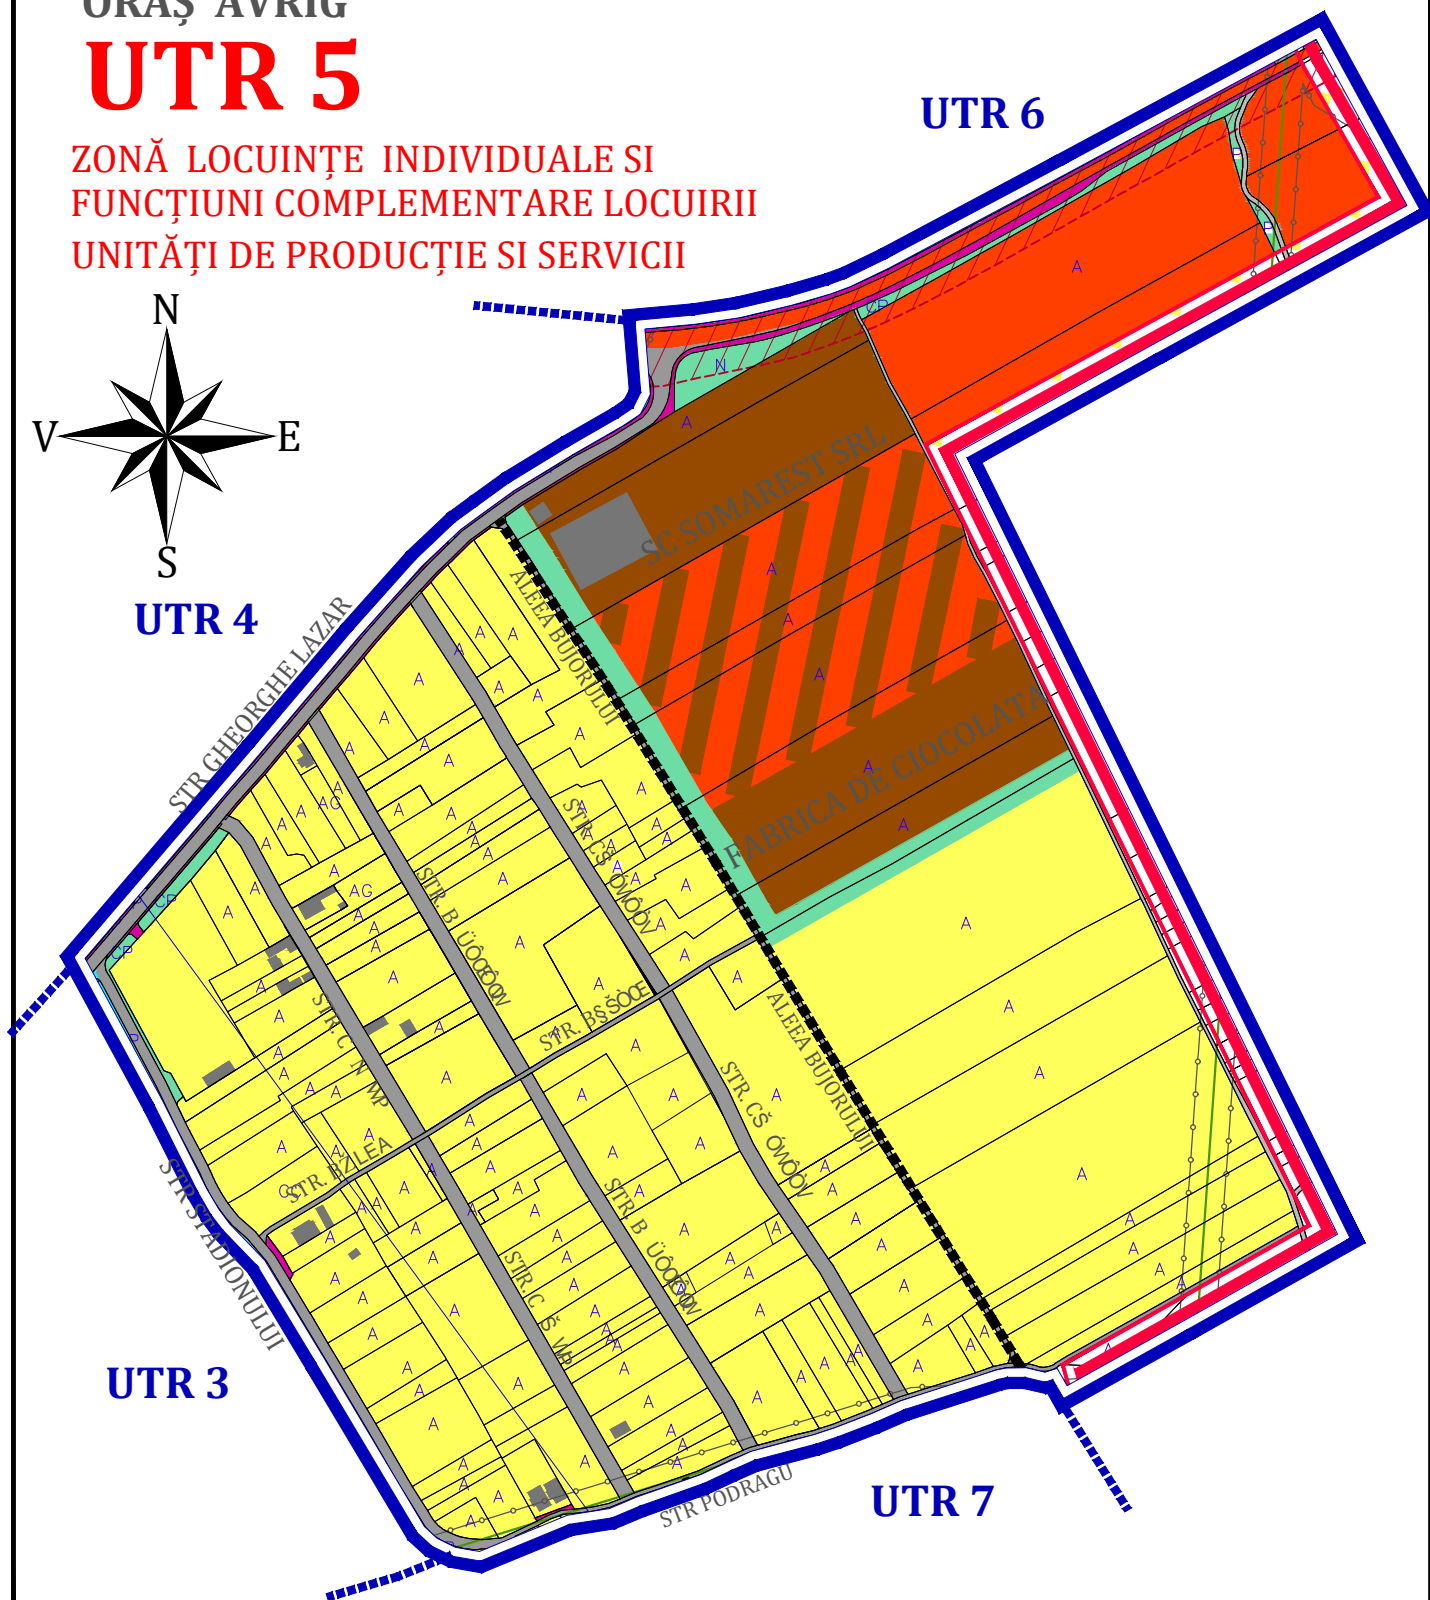

UTR 3

UTR 7

La delimitarea zonei industriale, producție și servicii către zona de locuințe, se vor realiza perdele verzi de protecție, cu o lățime de minim 15,00 m

ZONA FUNCȚIONALĂ	Simbol	P.O.T. max.	C.U.T. max.
Locuințe existente și propuse situate în afara zonei construite protejate		35 %	0,9 (P+1E+M)
INSTITUȚII, SERVICII ȘI ECHIPAMENTE PUBLICE, SERVICII DE INTERES GENERAL, ACTIVITĂȚI PRODUCTIVE MICI ȘI NEPOLUANTE, LOCUINȚE (ZONĂ MIXTĂ)		40 %	1,2 (P+2E)
Unitati de producție, servicii		40 %	1,2 (P+2E)