


# UTR 6 ORAȘ AVRIG

**ZONA INDUSTRIALA „ÎNTRER DRUMURI”**  
 INDUSTRIE, LOCUINȚE DE SERVICIU COLECTIVE SI SEMICOLECTIVE  
 TIP COLONIE MUNCITOREASCĂ

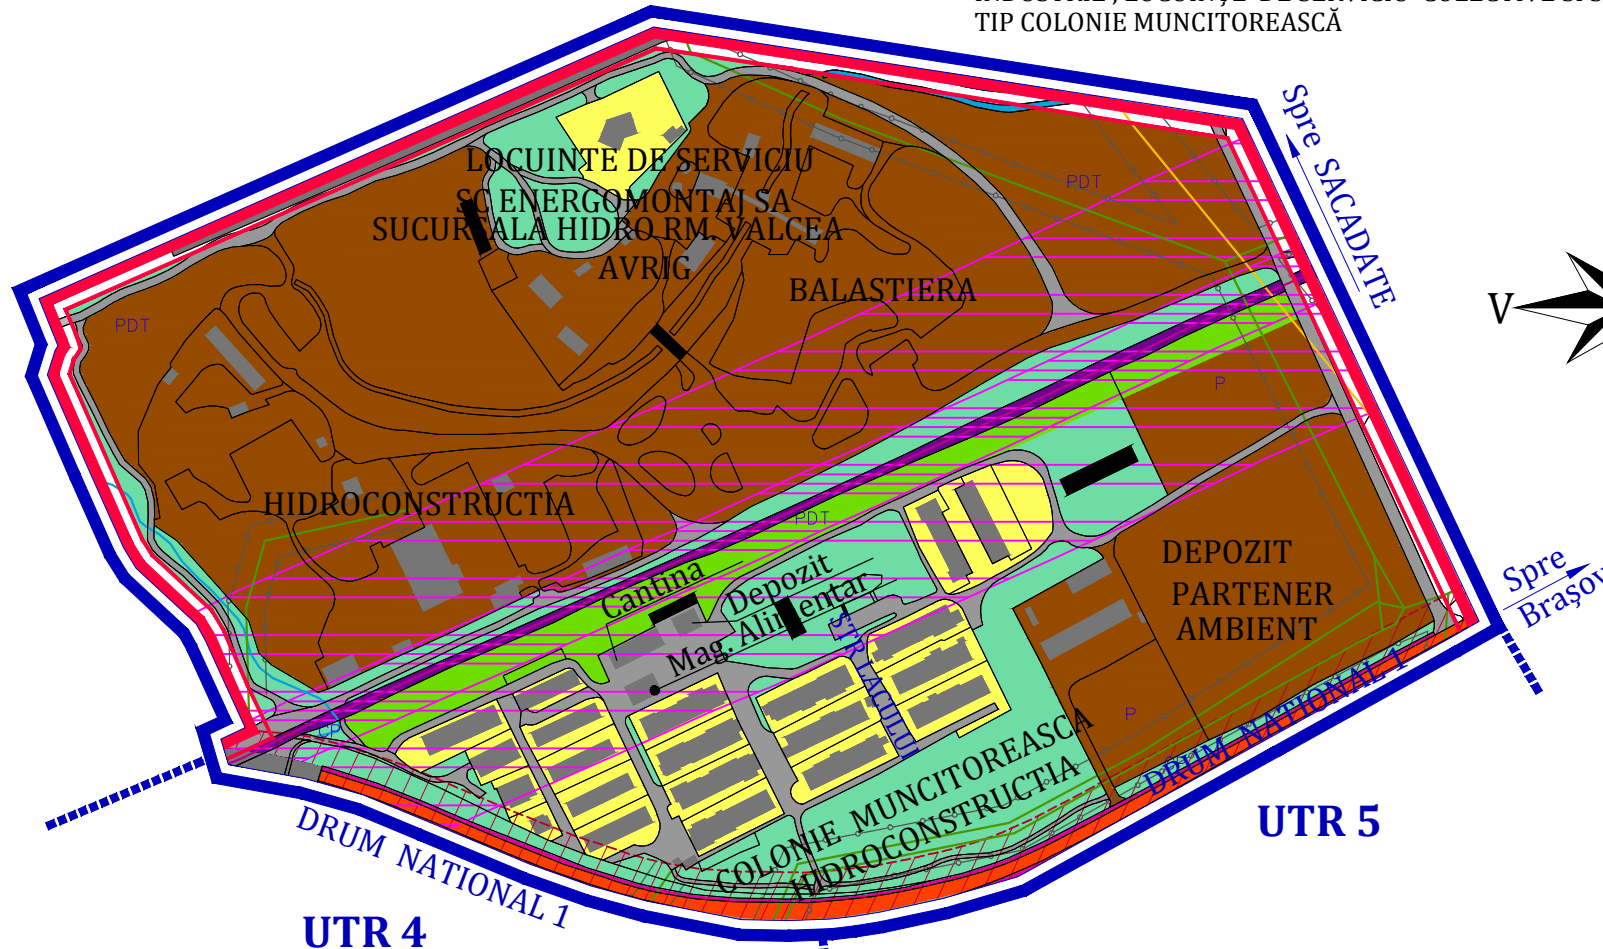

**UTR 4**


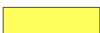
**UTR 5**

ÎNĂLȚIMEA MAXIMĂ A CLĂDIRILOR

Înălțimea maximă admisă P, P+M pentru Locuințe

Înălțimea maximă - 15 m pentru cladiri industriale - P+1E

Înălțimea maximă - 20 m pentru instalatii tehnologice

ZONA FUNCȚIONALĂ	Simbol	P.O.T. max.	C.U.T. max.
Activitati industriale - Hidroconstructia S.A.		50 %	1.0
Locuințe colective si semicolective existente și propuse		35 %	0,6