

ORAȘ AVRIG

UTR 7 - DUTINA

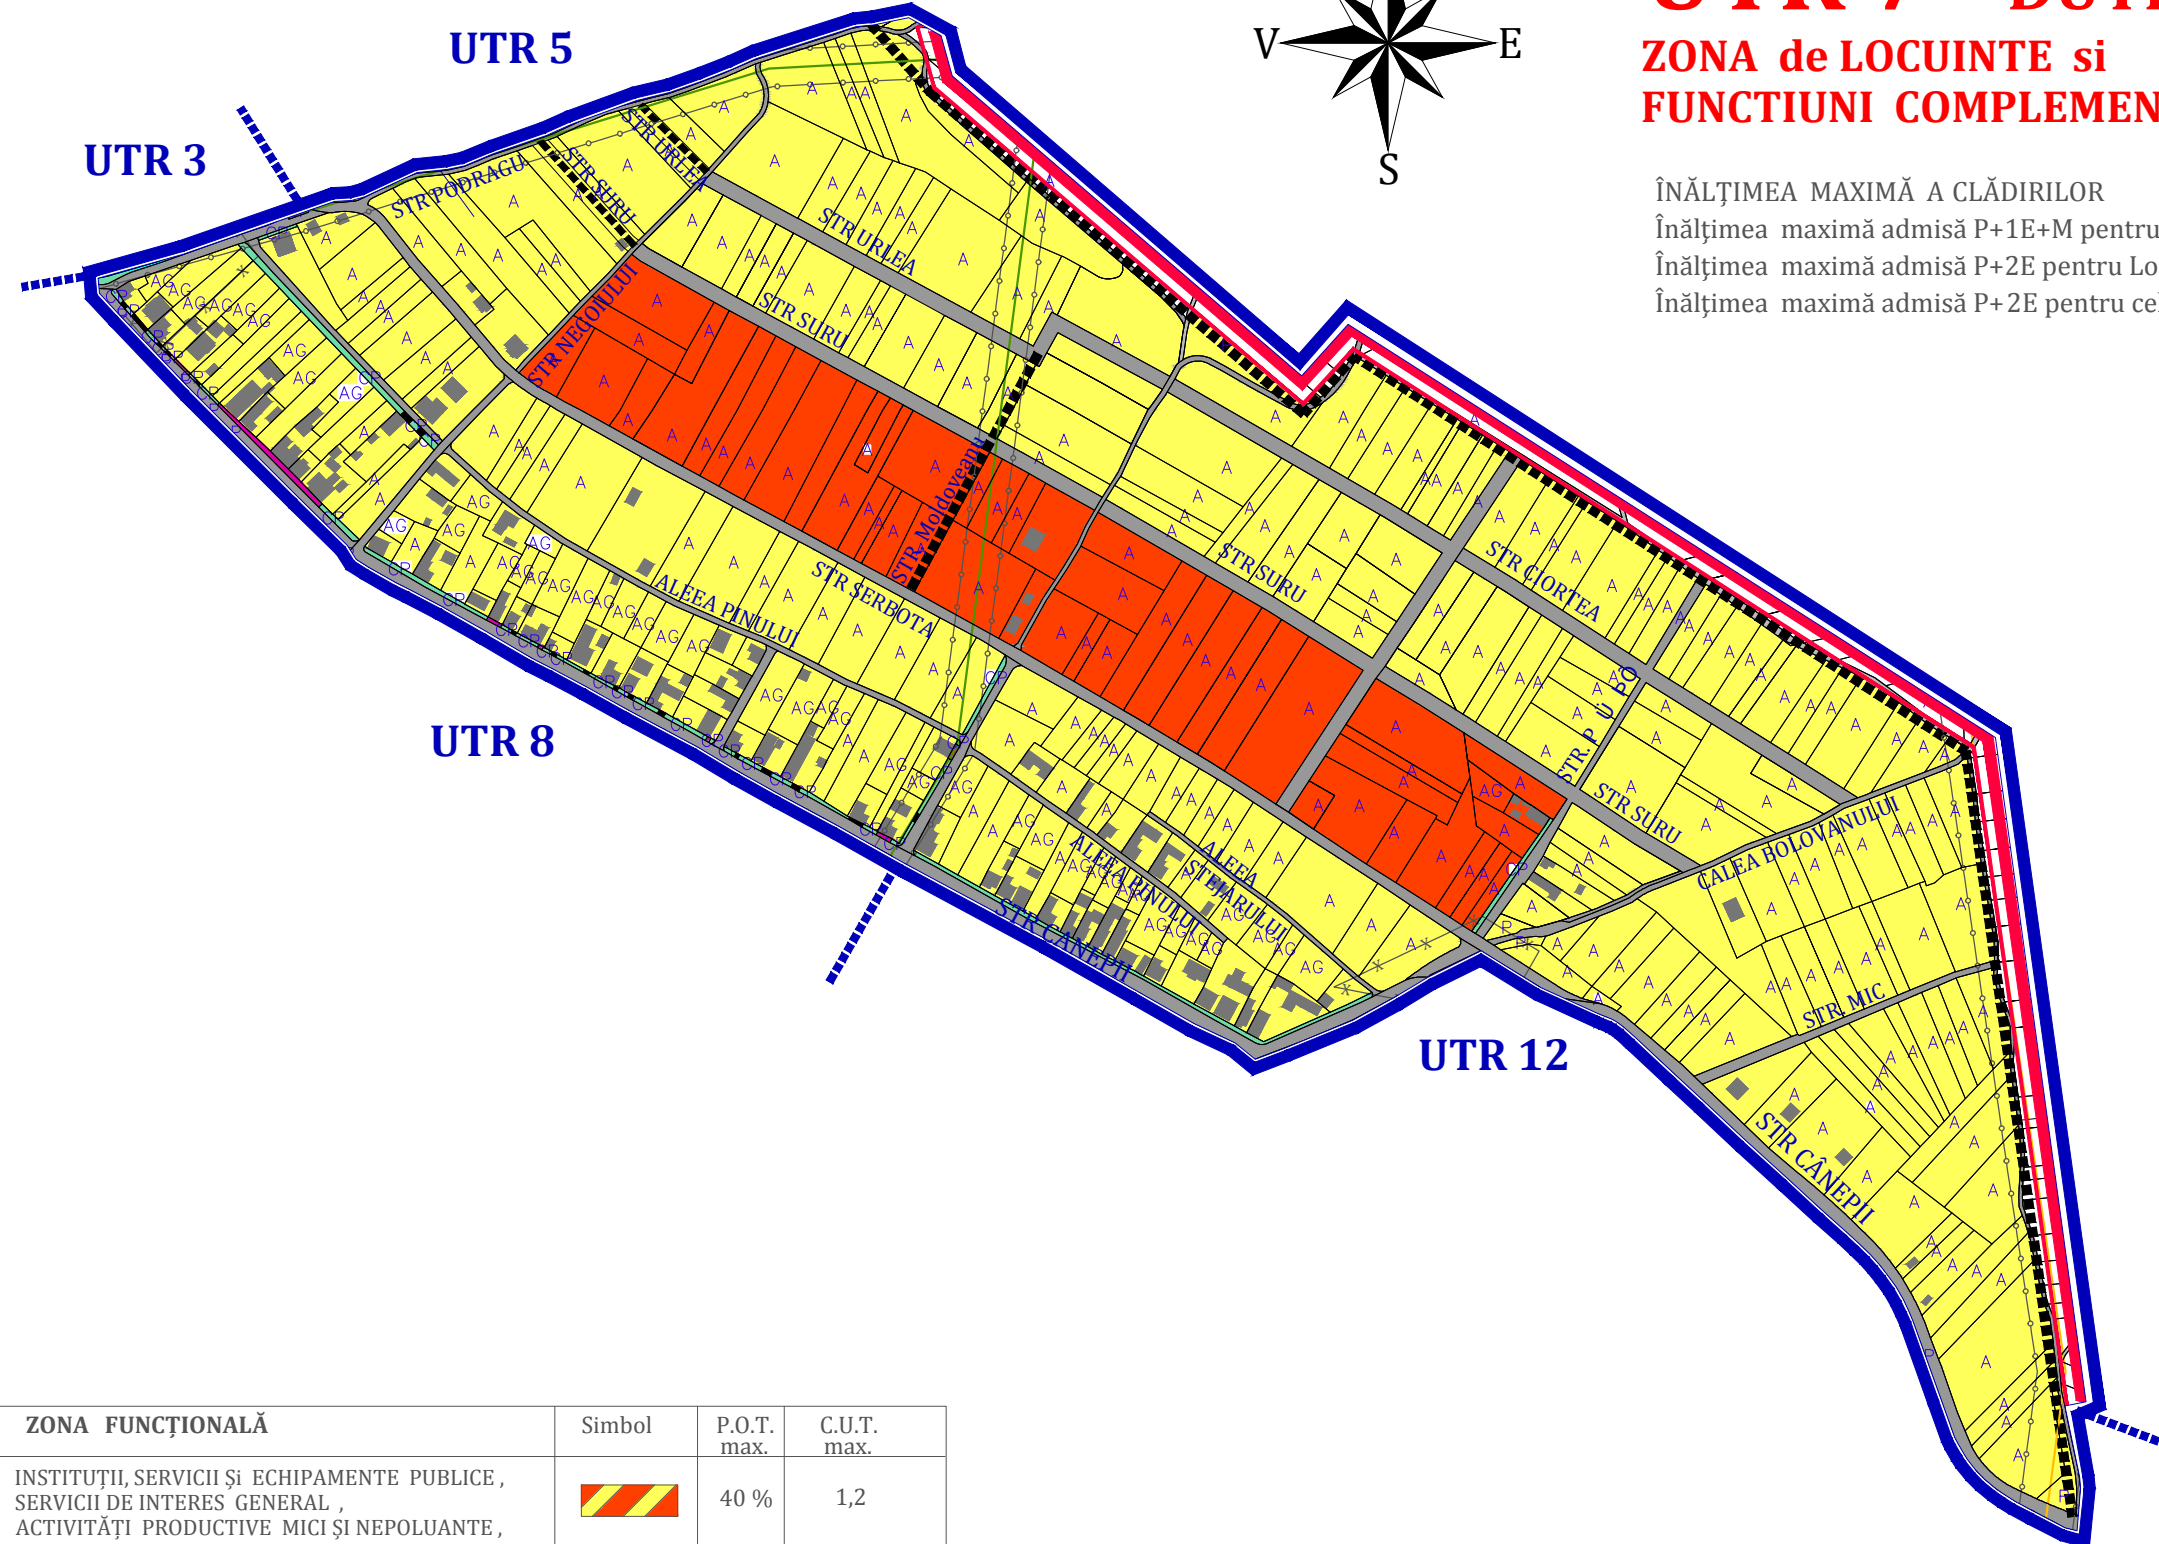
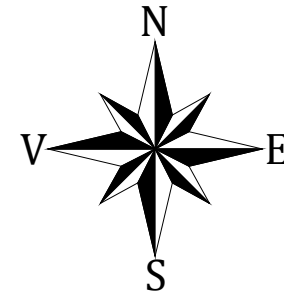
ZONA de LOCUINTE si FUNCTIUNI COMPLEMENTARE LOCUIRII



ÎNĂLȚIMEA MAXIMĂ A CLĂDIRILOR

Înălțimea maximă admisă P+1E+M pentru Locuințe individuale

Înălțimea maximă admisă P+2E pentru Locuințe colective

Înălțimea maximă admisă P+2E pentru celelalte funcțiuni



ZONA FUNCȚIONALĂ	Simbol	P.O.T. max.	C.U.T. max.
INSTITUȚII, SERVICII ȘI ECHIPAMENTE PUBLICE, SERVICII DE INTERES GENERAL, ACTIVITĂȚI PRODUCTIVE MICI ȘI NEPOLUANTE, LOCUINȚE		40 %	1,2
Locuințe individuale existente și propuse		35 %	0,7 (P+1E)
Locuințe colective propuse P+2E			0,9 (P+1E+M)
			1,0 (P+2E)