
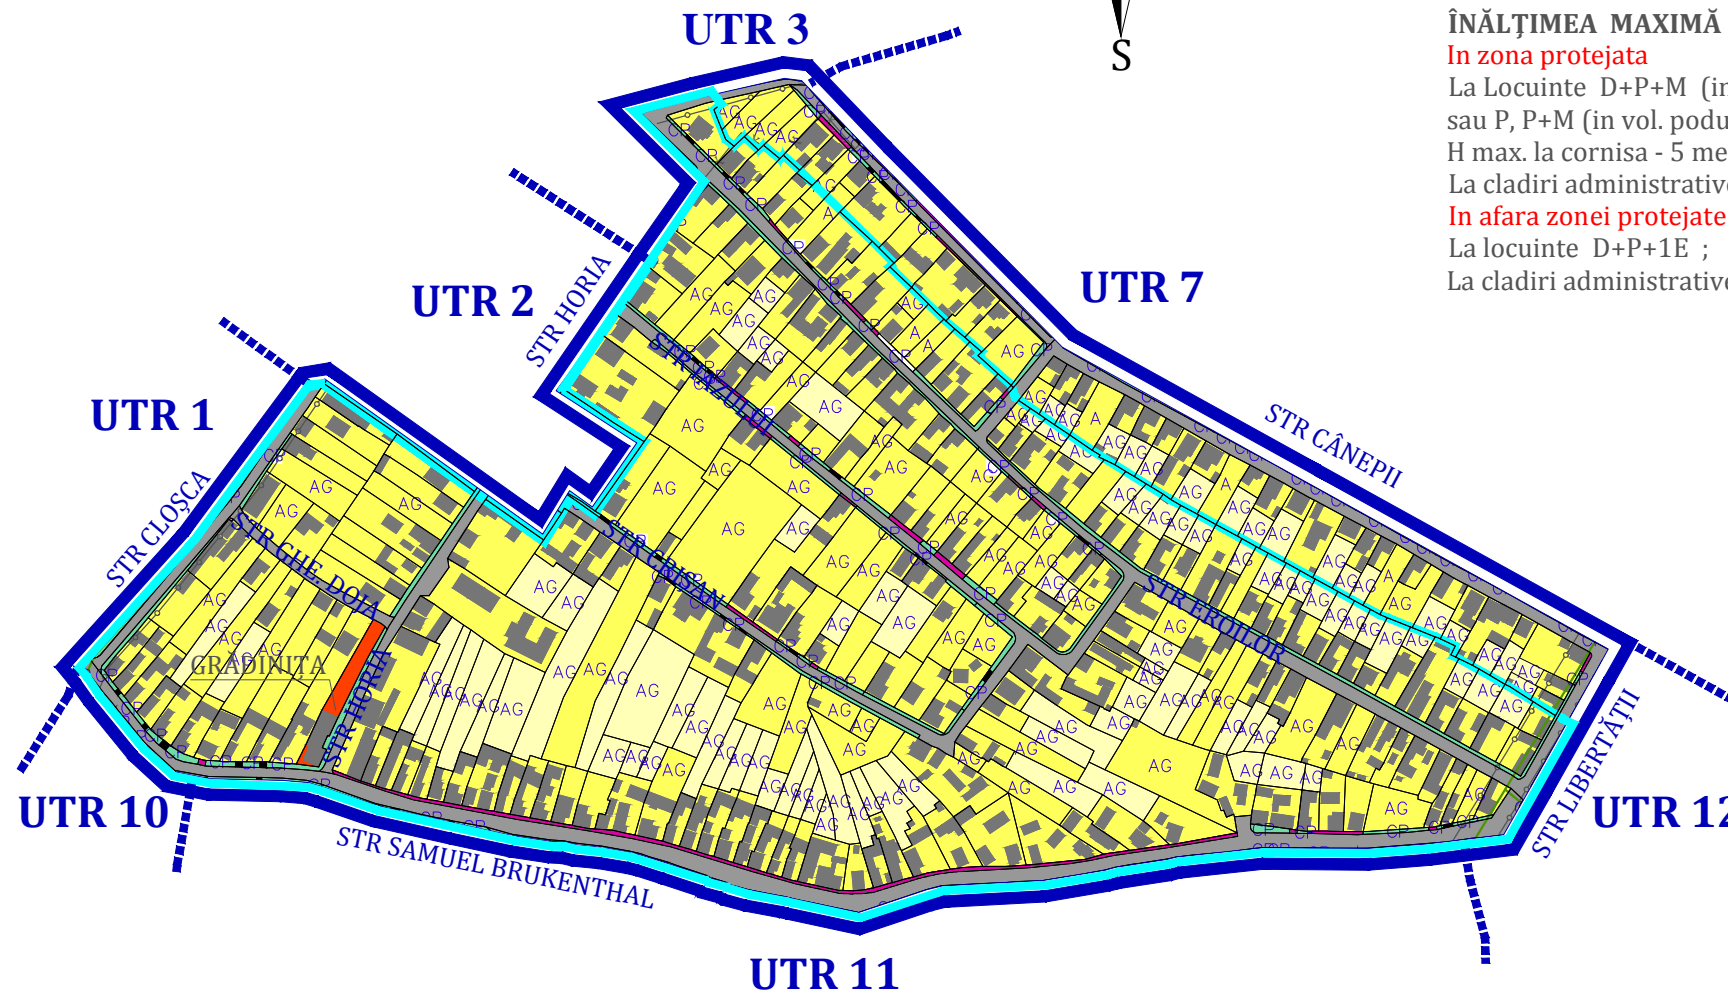


ORAȘ AVRIG

UTR 8

ZONĂ de LOCUINȚE și FUNȚIUNI COMPLEMENTARE LOCUIRII

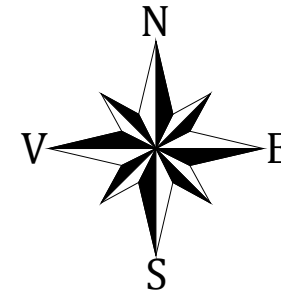

ÎNĂLȚIMEA MAXIMĂ A CLĂDIRILOR

In zona protejata

La Locuinte D+P+M (in vol. podului fara modificare sarpanta),
sau P, P+M (in vol. podului existent) .
H max. la cornisa - 5 metri, H max. coama = 9.0 m.

La cladiri administrative : D+P+M

In afara zonei protejate

La locuinte D+P+1E ;

La cladiri administrative max. P+1E+M



DELIMITARE ZONĂ CONSTRUITĂ PROTEJATĂ

ZONA FUNCȚIONALĂ	Simbol	P.O.T. max.	C.U.T. max.
Locuințe și funcțiuni complementare locuirii existente și propuse situate in zona construită protejată și în afara zonei construite protejate		30 % (in zona de construita protejata) 35 % (in afara zonei construite protejate)	0.4 0,5