



HOTĂRÂREA NR. 100/2023

privind acordarea dreptului de uz și servitute, în favoarea S.C. DELGAZ GRID S.A. asupra unor porțiuni din străzile Godeanu și Parâng, aparținând domeniului public al orașului Avrig

Consiliul Local al orașului Avrig, întrunit în ședință ordinară la data de 31 Mai 2023;

Luând act de:

- Proiectul de hotărâre nr. 100/2023 inițiat de Primarul orașului Avrig;
- Solicitarea nr. 322/27.04.2023 transmisă de SC DELGAZ GRID SRL prin SC PRO HART GROUP SRL, înregistrată la Primăria orașului Avrig sub nr. 24632/27.04.2023;
- Solicitarea transmisă de SC DELGAZ GRID SRL prin GRN Complet Pro Instal SRL, înregistrată la Primăria orașului Avrig sub nr. 25064/03.05.2023;
- Referatul de aprobare nr. INT1866/22.05.2023 al inițiatorului proiectului de hotărâre și raportul de specialitate întocmit de Serviciul Urbanism și Amenajare Teritoriu, înregistrat sub nr. INT 1887/23.05.2023;
- Avizele comisiilor de specialitate ale Consiliului Local al orașului Avrig.

Analizând temeiurile juridice:

- a) art. 15 alin. (2), art. 120 alin. (1) și art. 121 alin. (1) și alin. (2) din Constituția României, republicată;
 - b) art. 3 și 4 din Carta europeană a autonomiei locale, adoptată la Strasbourg la 15 octombrie 1985, ratificată prin Legea nr. 199/1997;
 - c) art. 7 alin. (2) din Codul civil al României, adoptat prin Legea nr. 287/2009, republicat, cu modificările și completările ulterioare;
 - d) prevederile Legii nr. 24/2000 privind normele de tehnică legislativă pentru elaborarea actelor normative, republicată, cu modificările și completările ulterioare;
 - e) art. 749, art. 755-756 din Legea 287/2009 privind Codul civil, cu modificările și completările ulterioare;
 - f) art. 109-113 din Legea 123/2012 a energiei electrice și a gazelor naturale, cu modificări și completări ulterioare;
- În temeiul***, art. 129 alin. (2) lit. c) alin. (6) lit. a), art. 133 alin. (2) lit. a), art. 139, alin. (3), lit. g) alin. (6), art. 140 alin. (1) și alin. (3), art. 196 alin. (1) lit. a), art. 243 alin. (1) lit. a) și lit. b), din Ordonanța de urgență nr. 57/2019 privind Codul administrativ, cu modificări și completări ulterioare,

HOTĂRĂȘTE:

Art.1. (1) Se acordă dreptul de uz și servitute în favoarea S.C. DELGAZ GRID S.A. asupra tronsonului de stradă cuprins între punctul de cuplare al străzii Suru și strada Parâng, nr. 14 și nr. 20, pe o lungime de 90,00 m, în vederea extinderii conductei de distribuție a gazelor naturale și realizarea racordurilor, conform anexei nr. 1 care face parte integrantă din prezenta hotărâre.



ROMÂNIA
JUDEȚUL SIBIU
CONSILIUL LOCAL AVRIG

Avrig, Str. Gh. Lazăr, Nr. 10, Tel: +0269/523.101, Fax: +0269/524.401, cod poștal 555200

[Web: www.primaria-avrig.ro](http://www.primaria-avrig.ro)

[E-mail: office@primaria-avrig.ro](mailto:office@primaria-avrig.ro)

Operator prelucrare date cu caracter personal, înregistrat sub nr. 9357/22.04.2019 la ANSPDCP,
în conformitate cu Regulamentul UE 679/2016.



(2) Se acordă drept de uz și servitute în favoarea S.C. DELGAZ GRID S.A., asupra tronsonului de stradă cuprins între punctul de cuplare al străzii Suru și strada Godeanu, nr. 4, pe o lungime de 33,00 m, în vederea extinderii conductei de distribuție a gazelor naturale și racordului, conform anexei nr. 2 care face parte integrantă din prezenta hotărâre.

(3) Exercițarea dreptului de uz și servitute asupra terenurilor identificate la alin. (1) și alin (2) se realizează cu titlu gratuit pe durata de existență a instalațiilor.

Art.2. Prevederile prezentei hotărâri vor fi duse la îndeplinire de către Primarul orașului Avrig prin intermediul compartimentelor de specialitate.

Art.3. Prezenta hotărâre se comunică, în termenul prevăzut de lege, prin intermediul Compartimentului Administrație Publică Locală și Monitorizare Proceduri Administrative, Primarului orașului Avrig și Instituției Prefectului județului Sibiu.

Art.4. Prezenta hotărâre se publică pe site-ul Primăriei orașului Avrig, în secțiunea Monitorul Oficial Local al orașului Avrig și se aduce la cunoștința persoanelor interesate, în termenul prevăzut de lege.

Adoptată în Avrig la data de 31/05/2023

PREȘEDINTE ȘEDINȚĂ
Teodor LĂZĂROAIE

Contrasemnează
SECRETAR GENERAL
Mircea GRANCEA

Difuzat: 1 ex. Instituția Prefectului județul Sibiu, 1 ex: Primar, 1 ex: Dosar ședință, 1 ex: Direcția Economică, 1 ex: SC Pro Hart SRL, 1 ex: GRN Complet Pro Instal SRL

Nr. total consilieri	Nr. consilieri prezenți	Voturi pentru	Voturi împotriva	Abțineri
17	15	15	-	-

ANEXA NR. 1 LA HCL NR. 100/2023

Extindere Cd.Gn.Pr.Pe.Dn.63
Beneficiar: Szanto Emil
loc. Avrig str. Godeanu nr.4

Punct de Cuplare
P1 = 1.2 bar.

Cond.Gn.Pr.Pe.Dn.90 Existenta

Cond Gn.Pr.Pe.Dn. 63
Propusa Tr: A - B = 33 m.l.


Br.Gn.Pe.Dn.32
Propusa

AVRIG

PREȘEDINTE DE ȘEDINȚĂ
Teodor LĂZĂROAIE

Contrasemnează
SECRETAR GENERAL
Mircea GRANCEA

Intocmit
Manager d
Grancea M
Data: 11.1

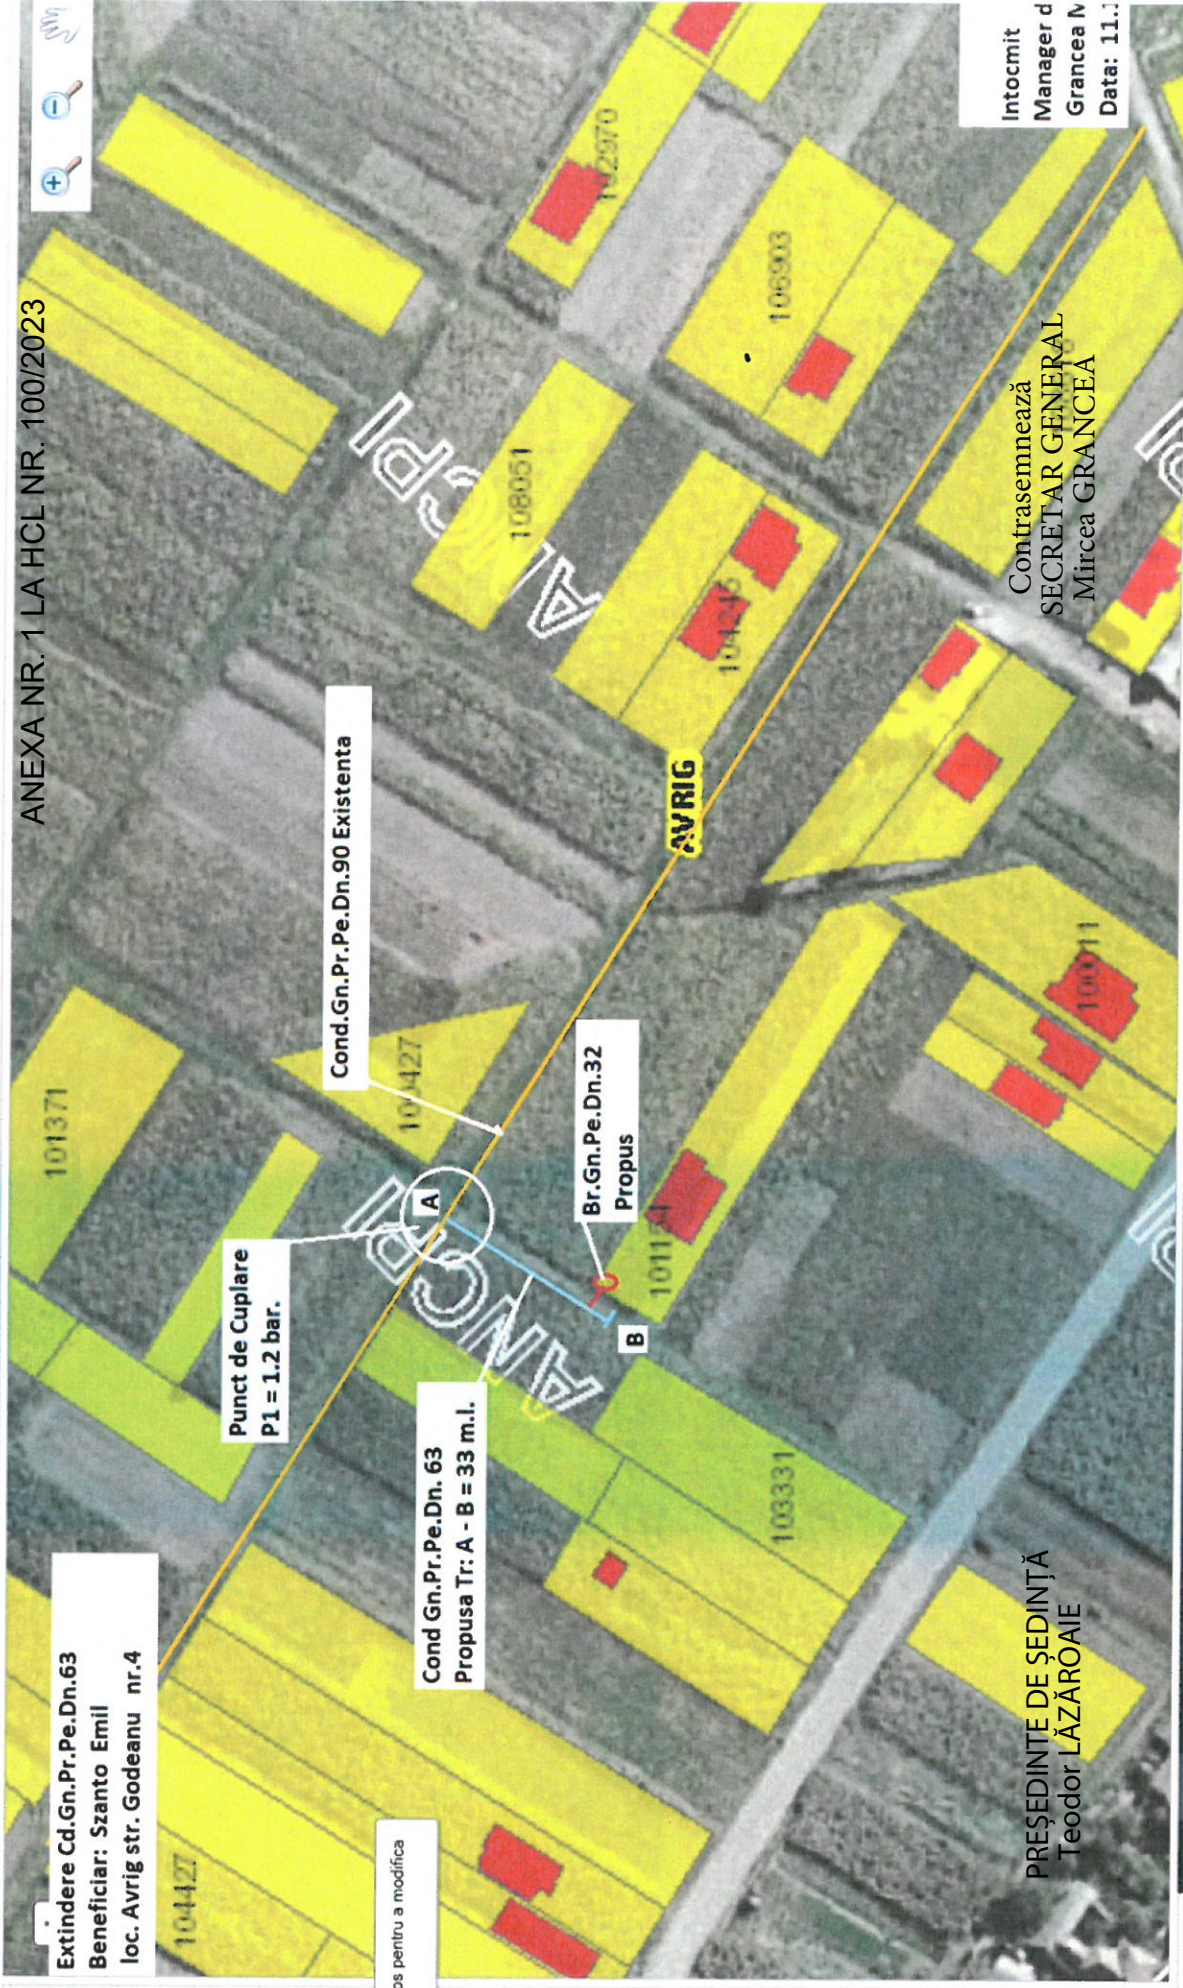

Clic pe imaginele de mai jos pentru a modifica de fundal.




Cautare imobil

Secundar

DELGAZ
gridPA. 1004183590
WF. 583673

Schița cu soluția tehnică de racordare la sistemul de distribuție a gazelor naturale

Anexa la avizul tehnic de principiu / racordare nr./data.....

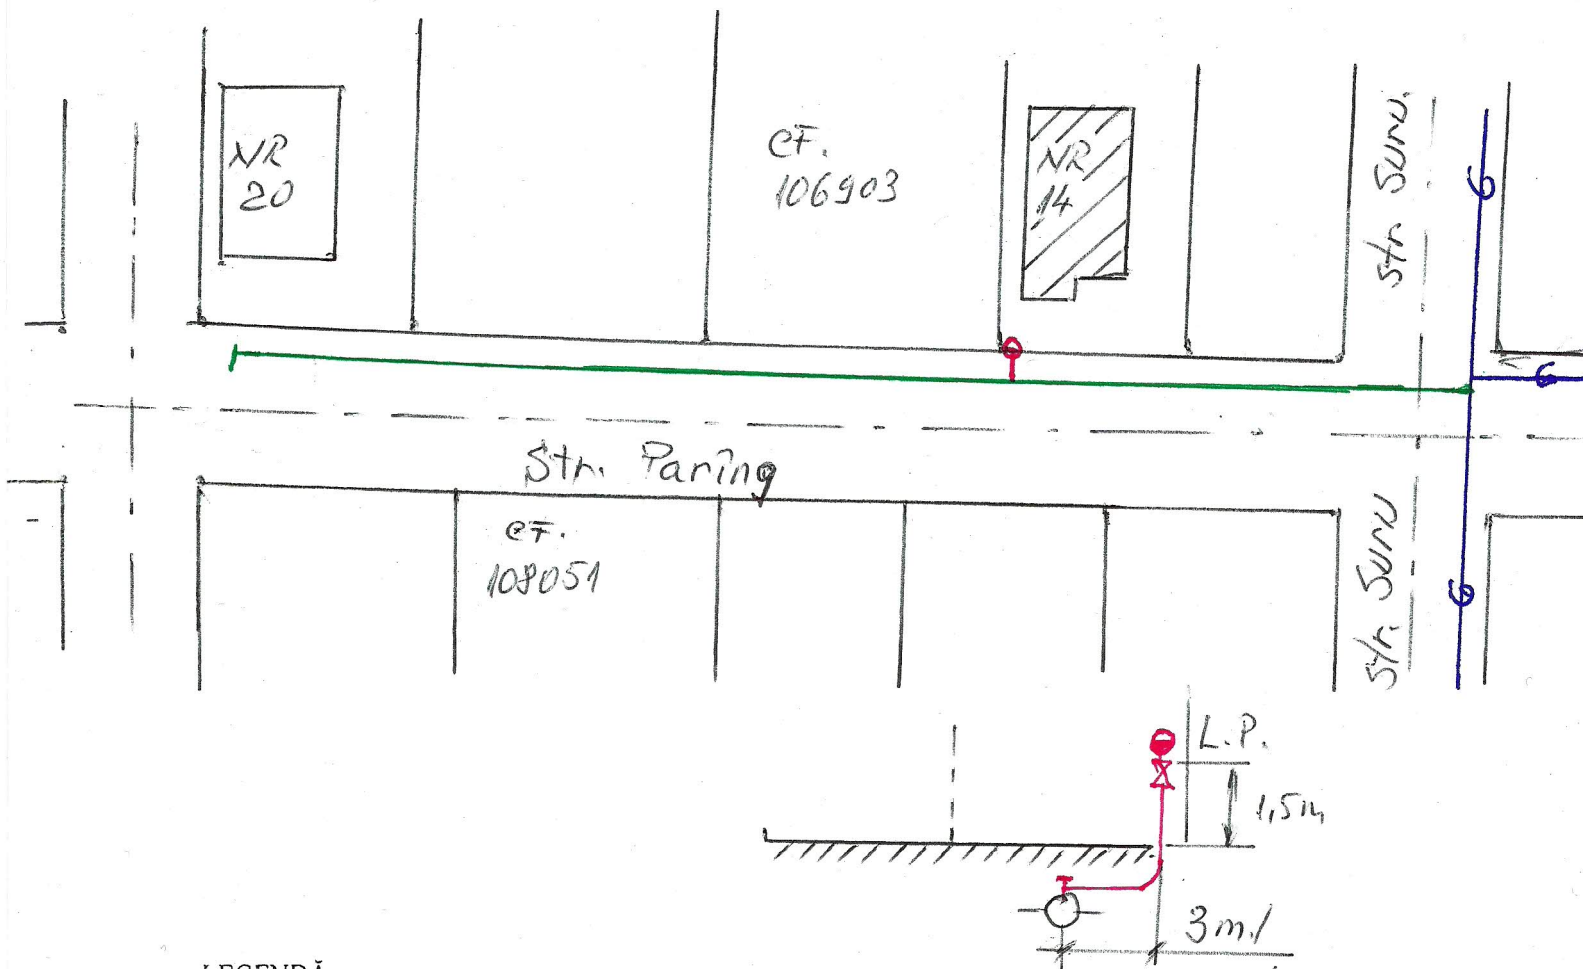1. Solicitant: *Tofan Iionisi*2. Amplasament pentru extinderea/redimensionarea obiectivului/conductei de distribuție a gazelor naturale, a racordului și/sau stației de reglare-măsurare/stației de reglare/stației de măsurare/postului de reglare-măsurare/postului de reglare/postului de măsurare (adresa completă): Loc. *Avng* Str. *Parîng*
Nr. *14*Debit solicitat: *4,05* mc

LEGENDĂ:

- conducta existentă: material: PE, diametru: 90, regim de presiune: Redusa, pozată pe Str. *Suru*
- conducta proiectată: material: PE, Diametru: 90, Lungime: 90 m, regim de presiune Redusa, pe str. *Parîng*
- Nr:
- bransament proiectat: material PE, diametru: 32, lungime 4,5 m; regim de presiune Redusa str. *Parîng nr. 14.*

PRM/ SRM existent/proiectat: regim de presiune; *PR*, capacitate: *10* număr de apartamente *1*

- presiune minimă în pct. de cuplare *1/2 Bar. Puslie*
- domeniu de pozare al conductei proiectat
- tub de protecție: diametru...; lungime m.
- subtraversare cu foraj: lungime m.

Echipa Acces la Rețea Sibiu. Instalator autorizat, angajat al Delgaz Grid SA **Grancea Mihail**
Tip autorizație instalator: PGD. Nr. legitimație: 205180097Data: *05.11.2020*Semnătura: *[Signature]*