


LEGENDA	
	Margine drum proiectat
	Ax proiectat
	Margine spatiu verde
	Spatiu verde
	Gura de scurgere proiectata

Anexa 2 la HCL NR. 101/2021

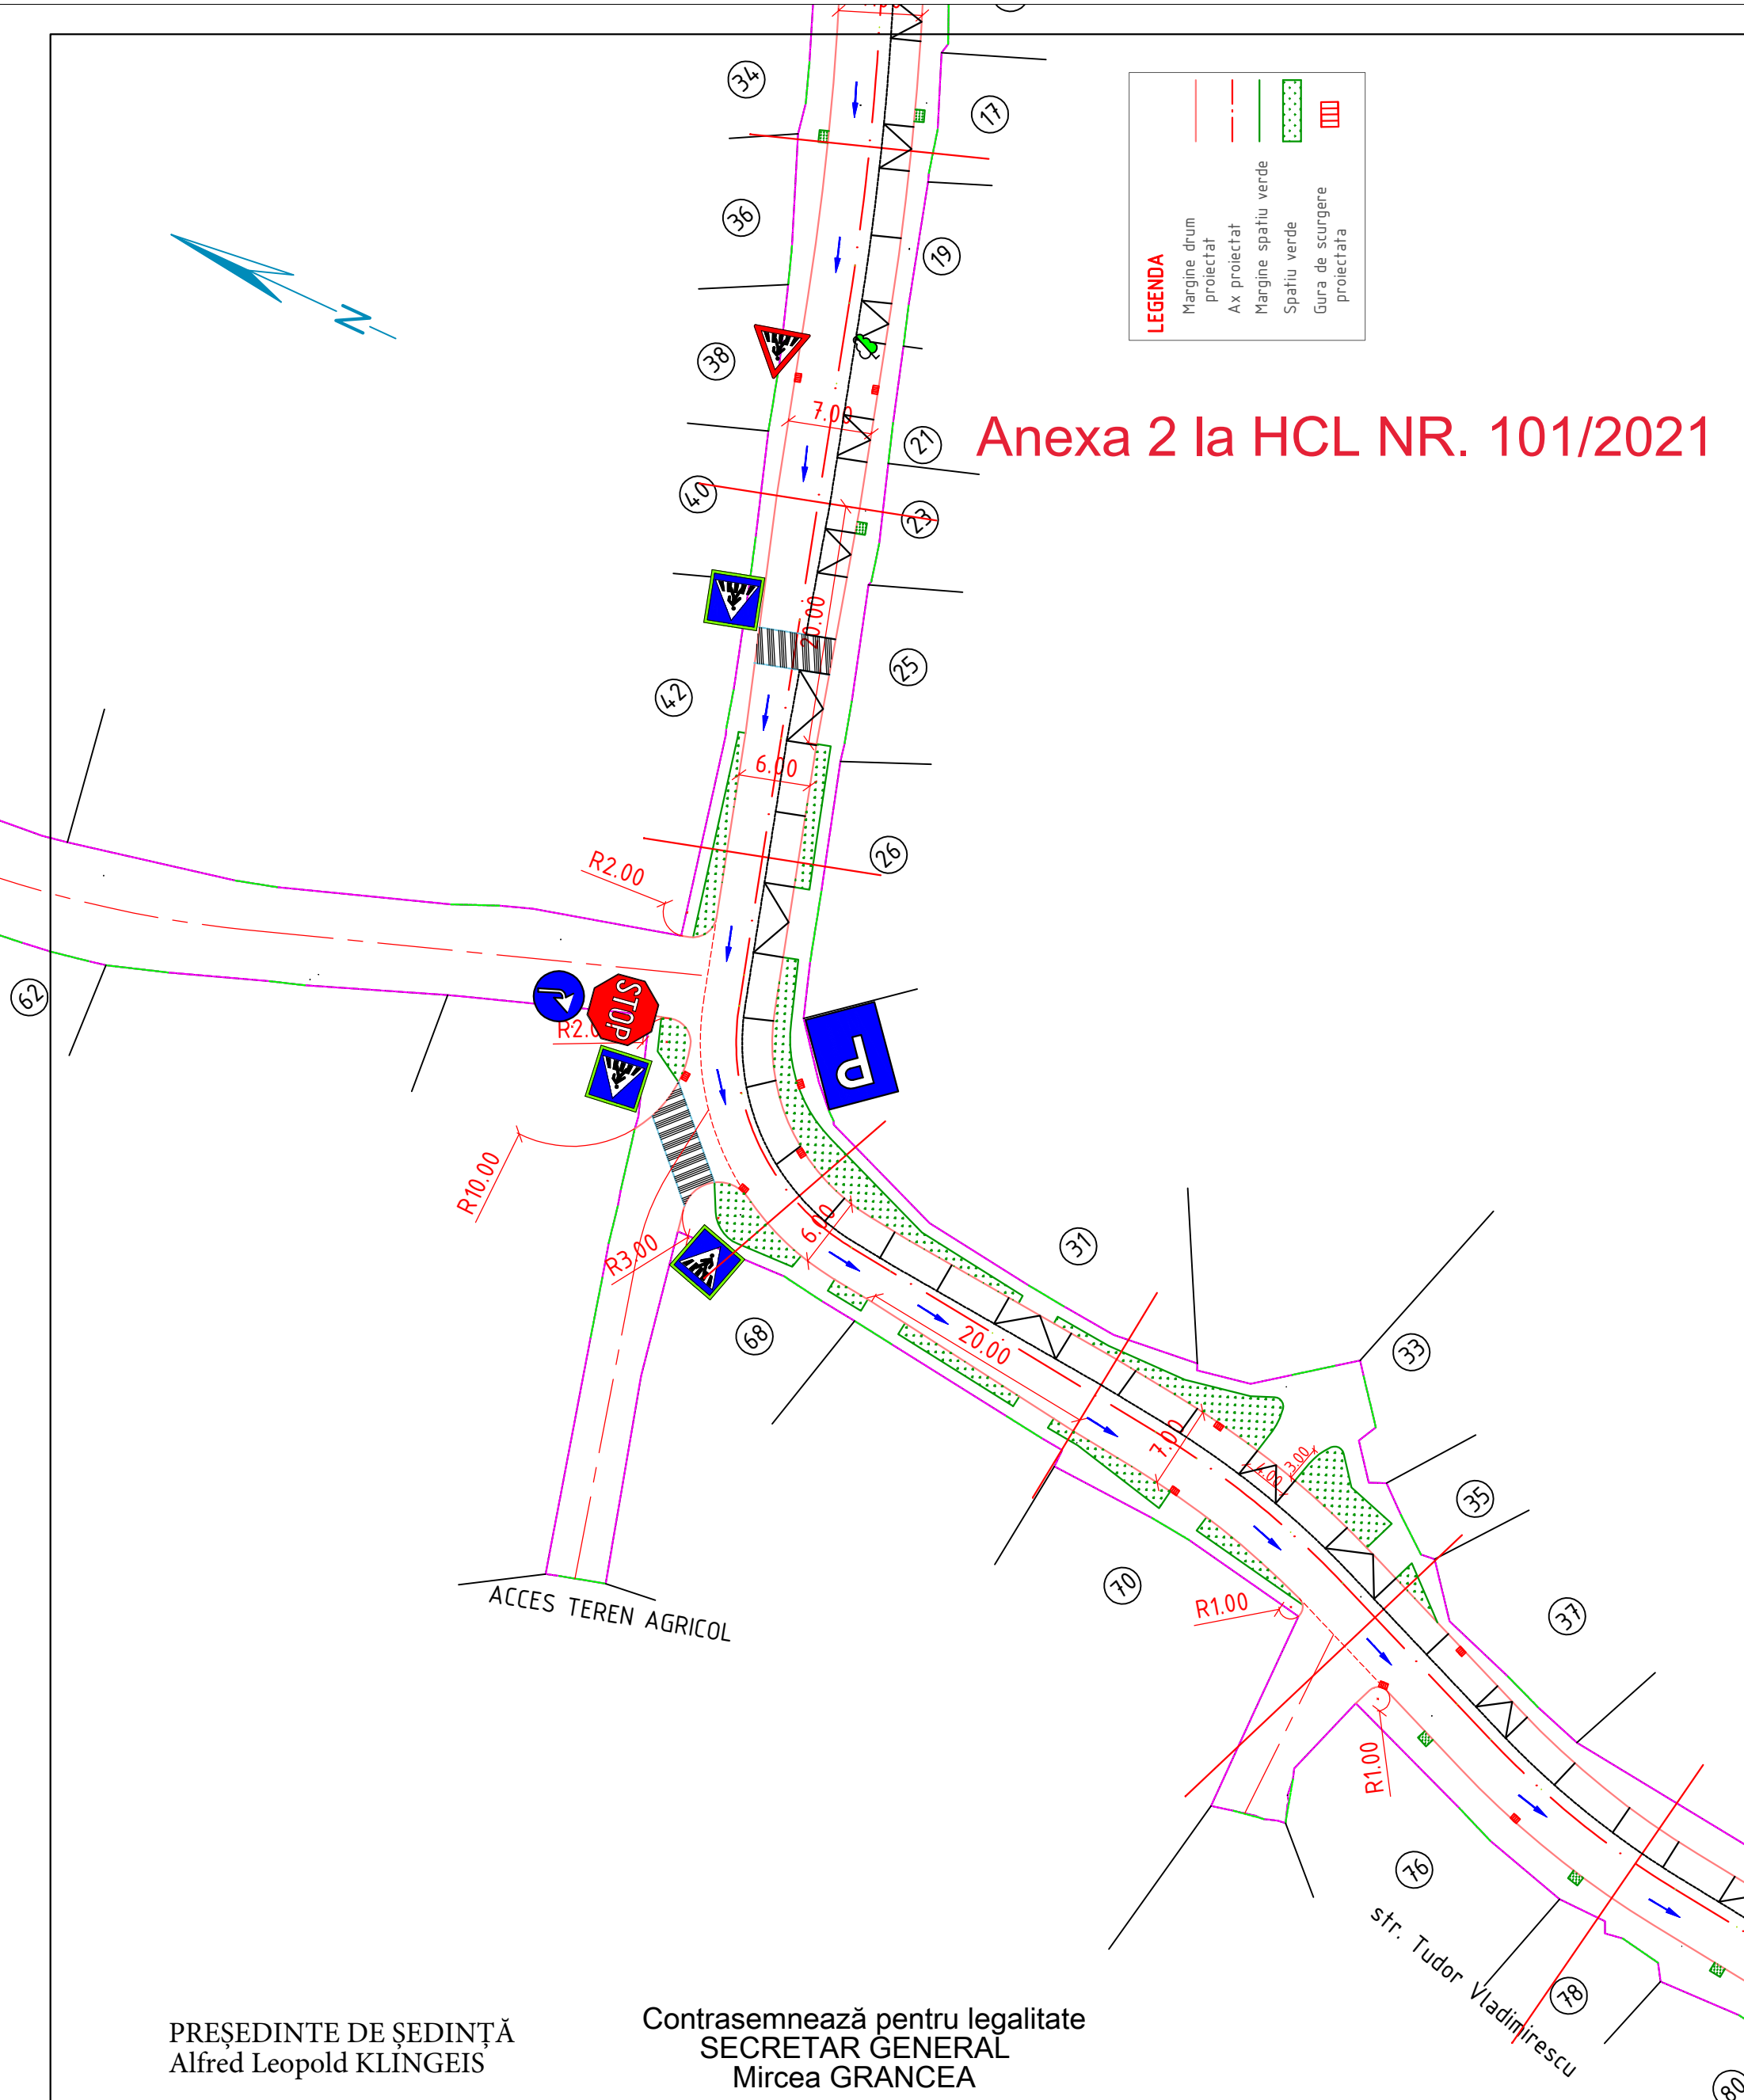

PREȘEDINTE DE ȘEDINȚĂ
Alfred Leopold KLINGEIS

Contrasemnează pentru legalitate
SECRETAR GENERAL
Mircea GRANCEA

str. Tudor Vladimirescu