




VEDERE GRUP SANITAR sc 1:100

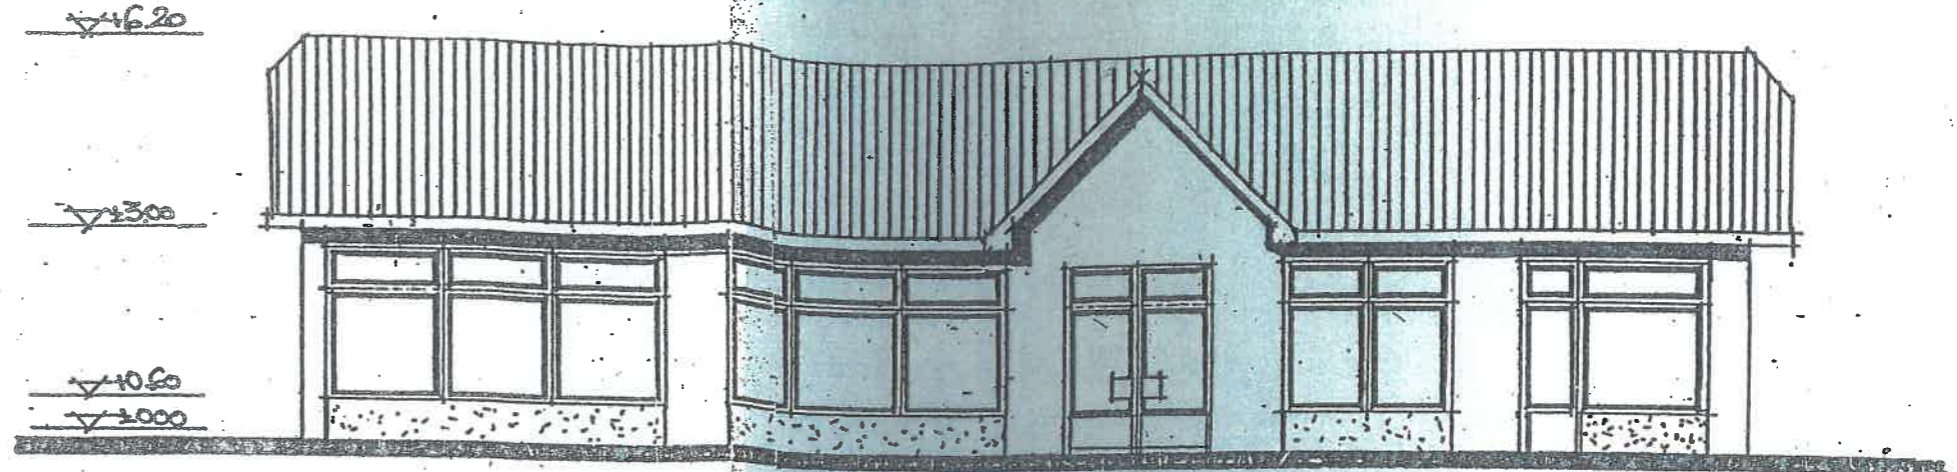

VEDEE PRINCIPALA sc 1:100

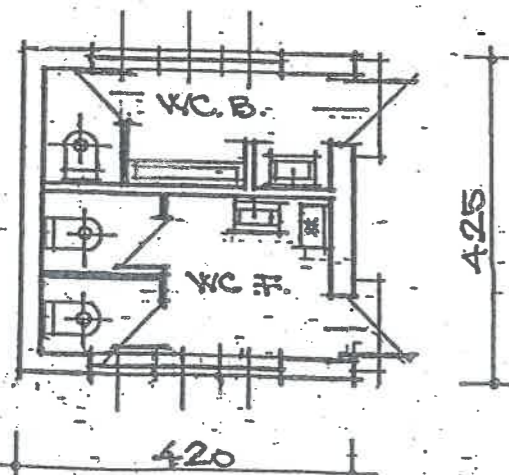

PLAN GRUP SANITAR sc 1:100

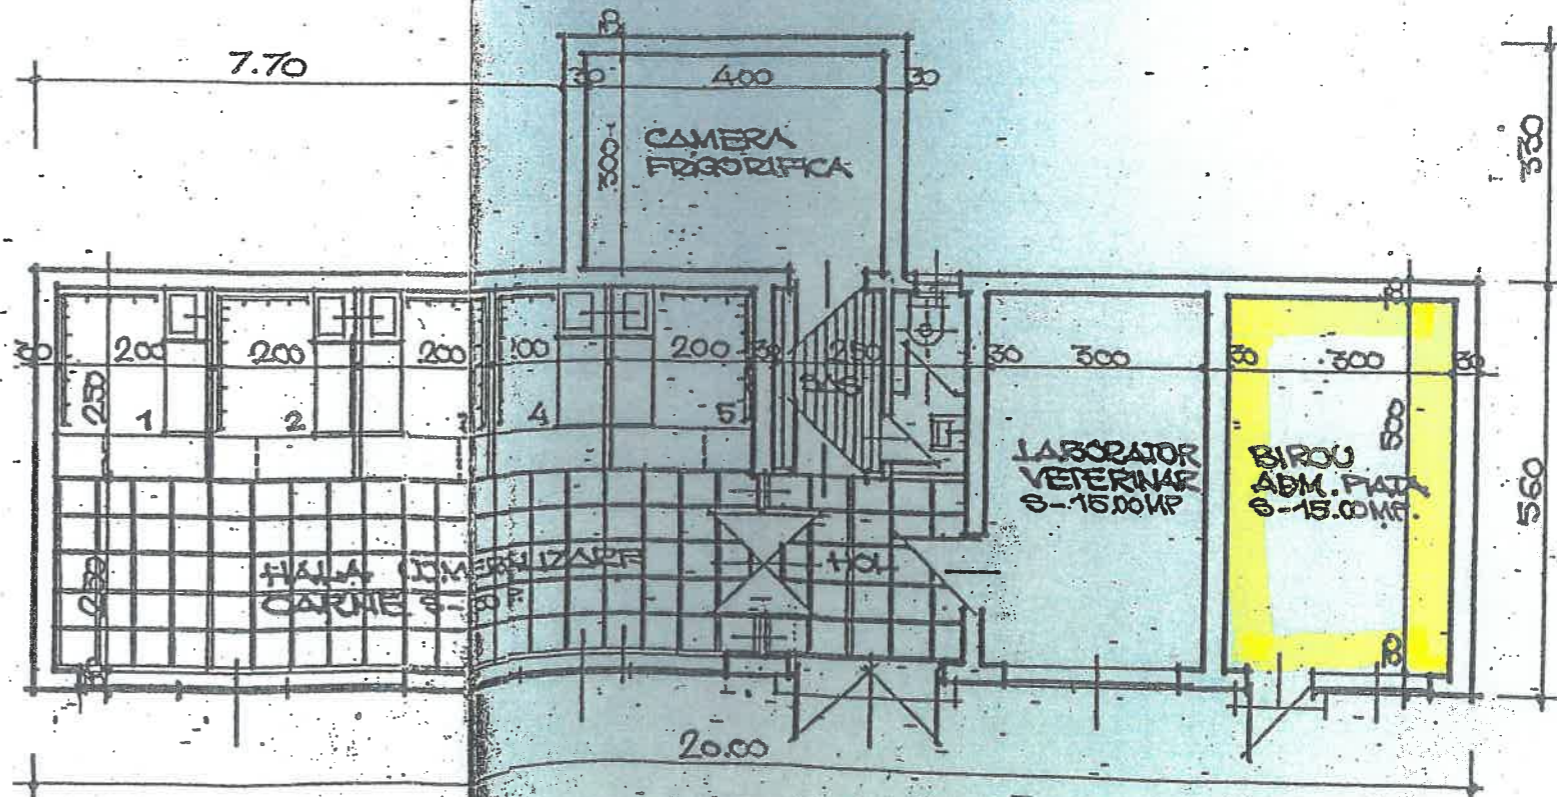

PLAN HALA CARNE SI ADMINISTRATIVE. sc 1:100

A.C. HALA : 127,20 MP.
A.C. GRUP SANITAR : 16,40 MP.



PROIECT DE PROIECTARE
ING. NICOLAE
PROIECT. SCOLA DE
PROIECT. T. ARDES
PROIECT. DE PROIECTARE
ING. ARDES
ING. NICOLAE
S.C.U. - SCALA
EDIFICIUL CRAS AVES
AV. G. BR. GH. LAZAR. 10
HALA CARNE SI GRUP SANITAR
AV. G. BR. BASILOR
PLAN PARTER
FR. NR
100/94
HAZA
C.U.