


PLAN DE SITUATIE
AL IMOBILULUI CU NR. TOP. 22123/9 DIN C.F. 10834 AVRIG
OR. AVRIG LOC. MARSA
SCARA 1 : 1000

Anexa nr. 2 la HCL Avrig nr. /

SC FDEE ELECTRICA DISTRIBUTIE
 TRANSILVANIA SUD SA BRASOV
 S.D.E.E SIBIU - CENTRALA SIBIU EXTERIOR
 AVIZ DE AMPLASAMENT NR. 01 / 24.02.2004
 AVIZ CONDITIONAT VALABIL 12 LUNI
 NUME: OBAI
 SEMNATURA

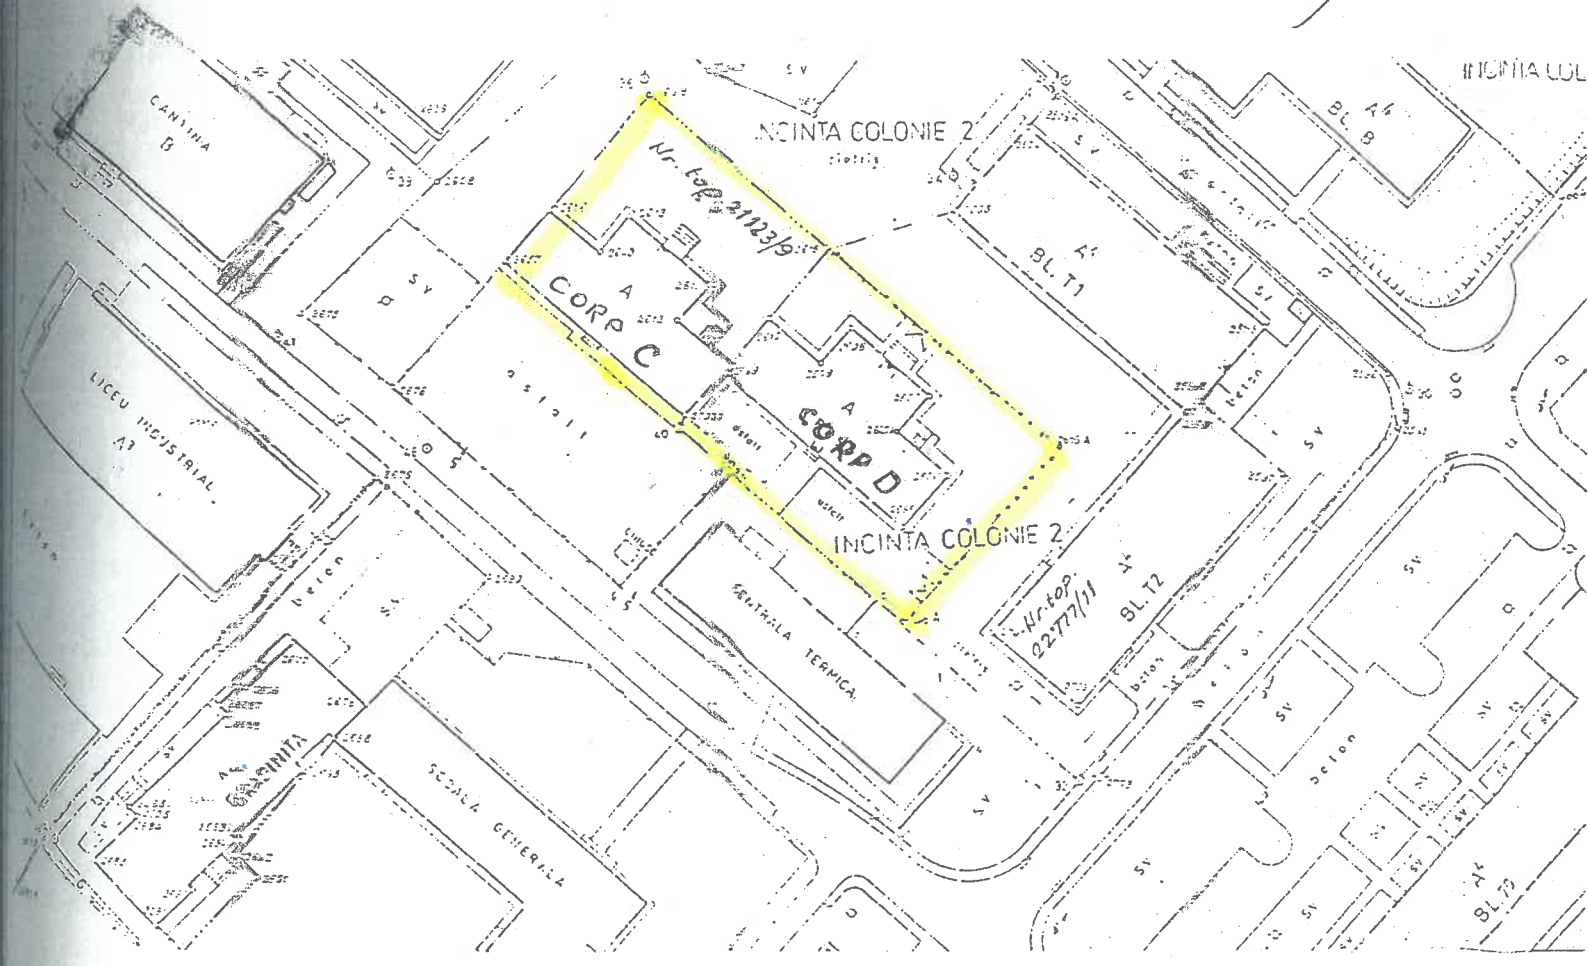


AVIZAT OJCGC SIBIU
 NR. 172 / 6.02.2004

Ministerul de Construcții, Urbanism și Ordinea Teritoriului
 SIBIU
 ING. PLECHITA NICOLAE



PLAN DE INCADRARE IN ZONA
AL IMOBILULUI CU NR. TOP. 22123/9 DIN C.F. 10834 AVRIG
OR. AVRIG LOC. MARSA
SCARA 1 : 50000

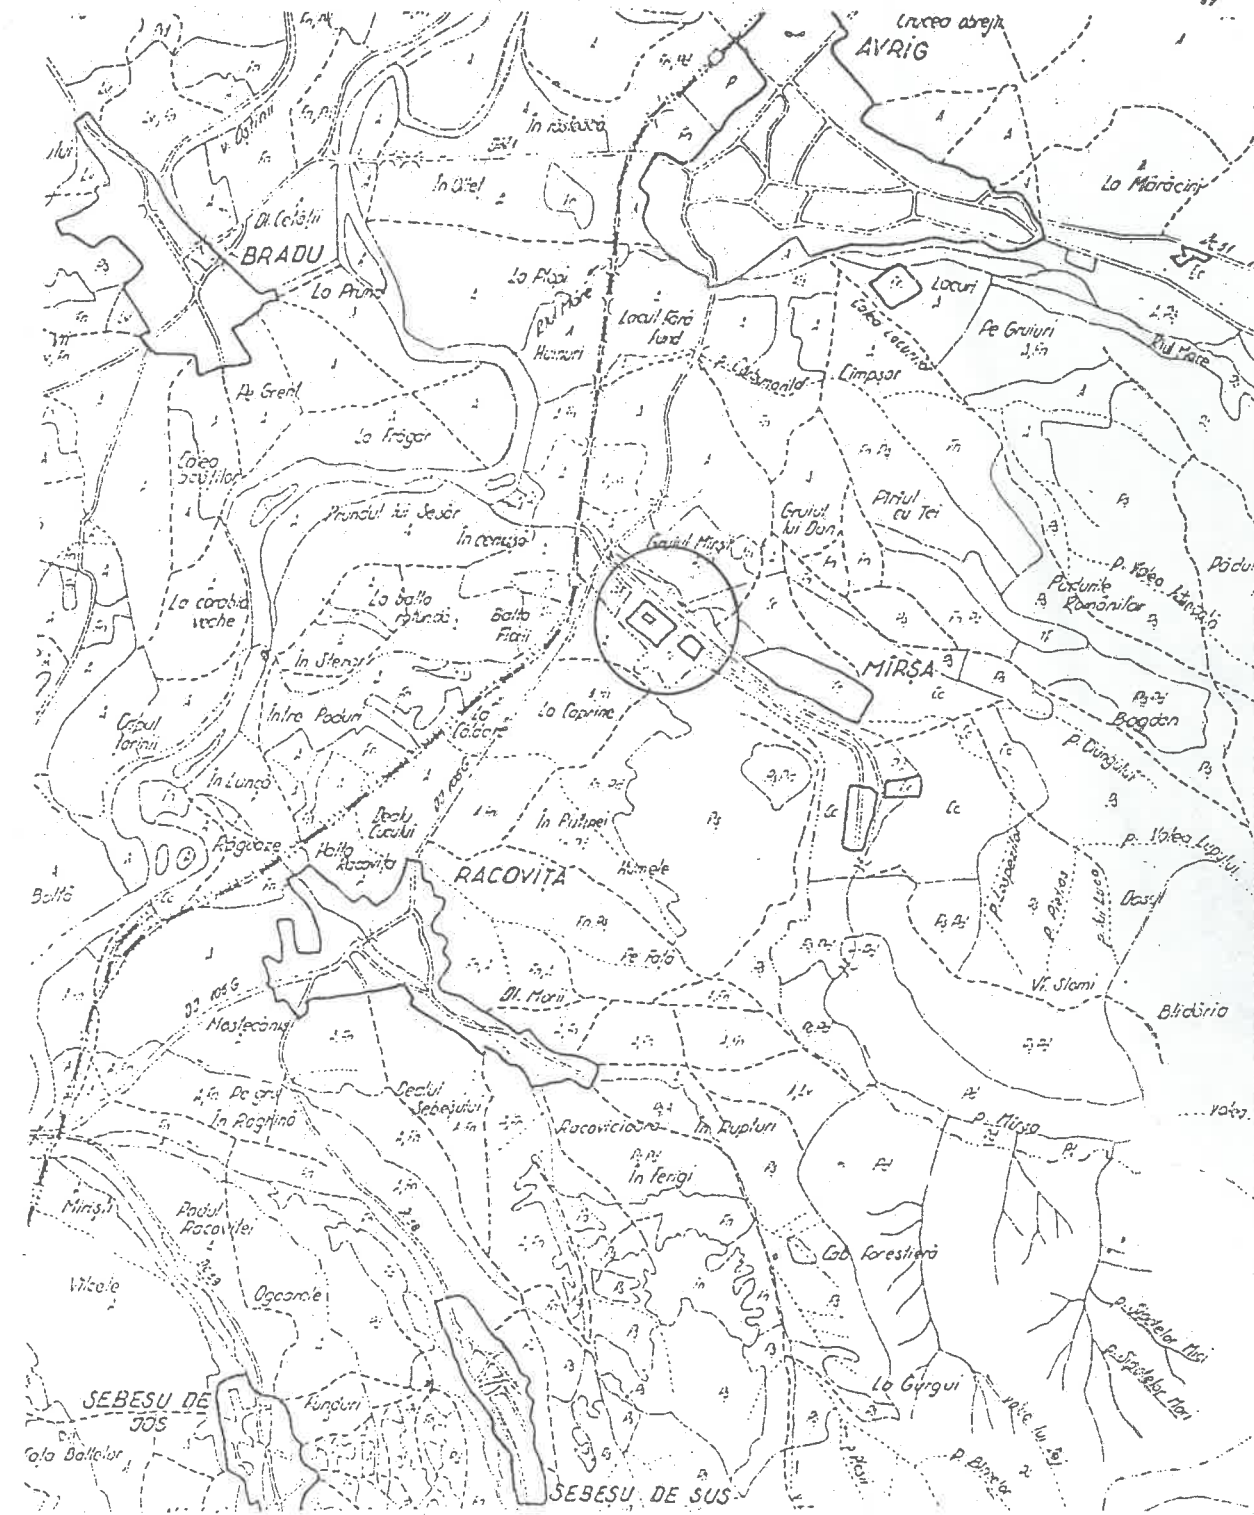

LEGENDA

Imobil cu nr. top 21123/9.

BIROU DE PROIECTARE HATMAN VIORICA Autorizatie nr.11076 /2001			BENEFICIAR: PRIMARIA OR. AVRIG	
ACTIUNEA	NUMELE	SEMNATURA	SCARA	PLAN DE SITUATIE CUPRINZAND IMOBILUL CU NR. TOP 21123/9 DIN C.F. 10834 AVRIG, IN VEDEREA OBTINERII CERTIFICATULUI DE URBANISM SI AUTORIZATIEI DE CONSTRUIRE PENTRU LUCRAREA "REABILITAREA SI MODERNIZAREA GRUPULUI SCOLAR"
INTOCMIT	HATMAN VIORICA		1 : 1000 1 : 50000	