



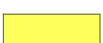
LOCALITATEA BRADU

UTR 29

ZONĂ LOCUINȚE , SERVICII , TURISM ,
CASE DE VACANȚĂ , AGREMENT

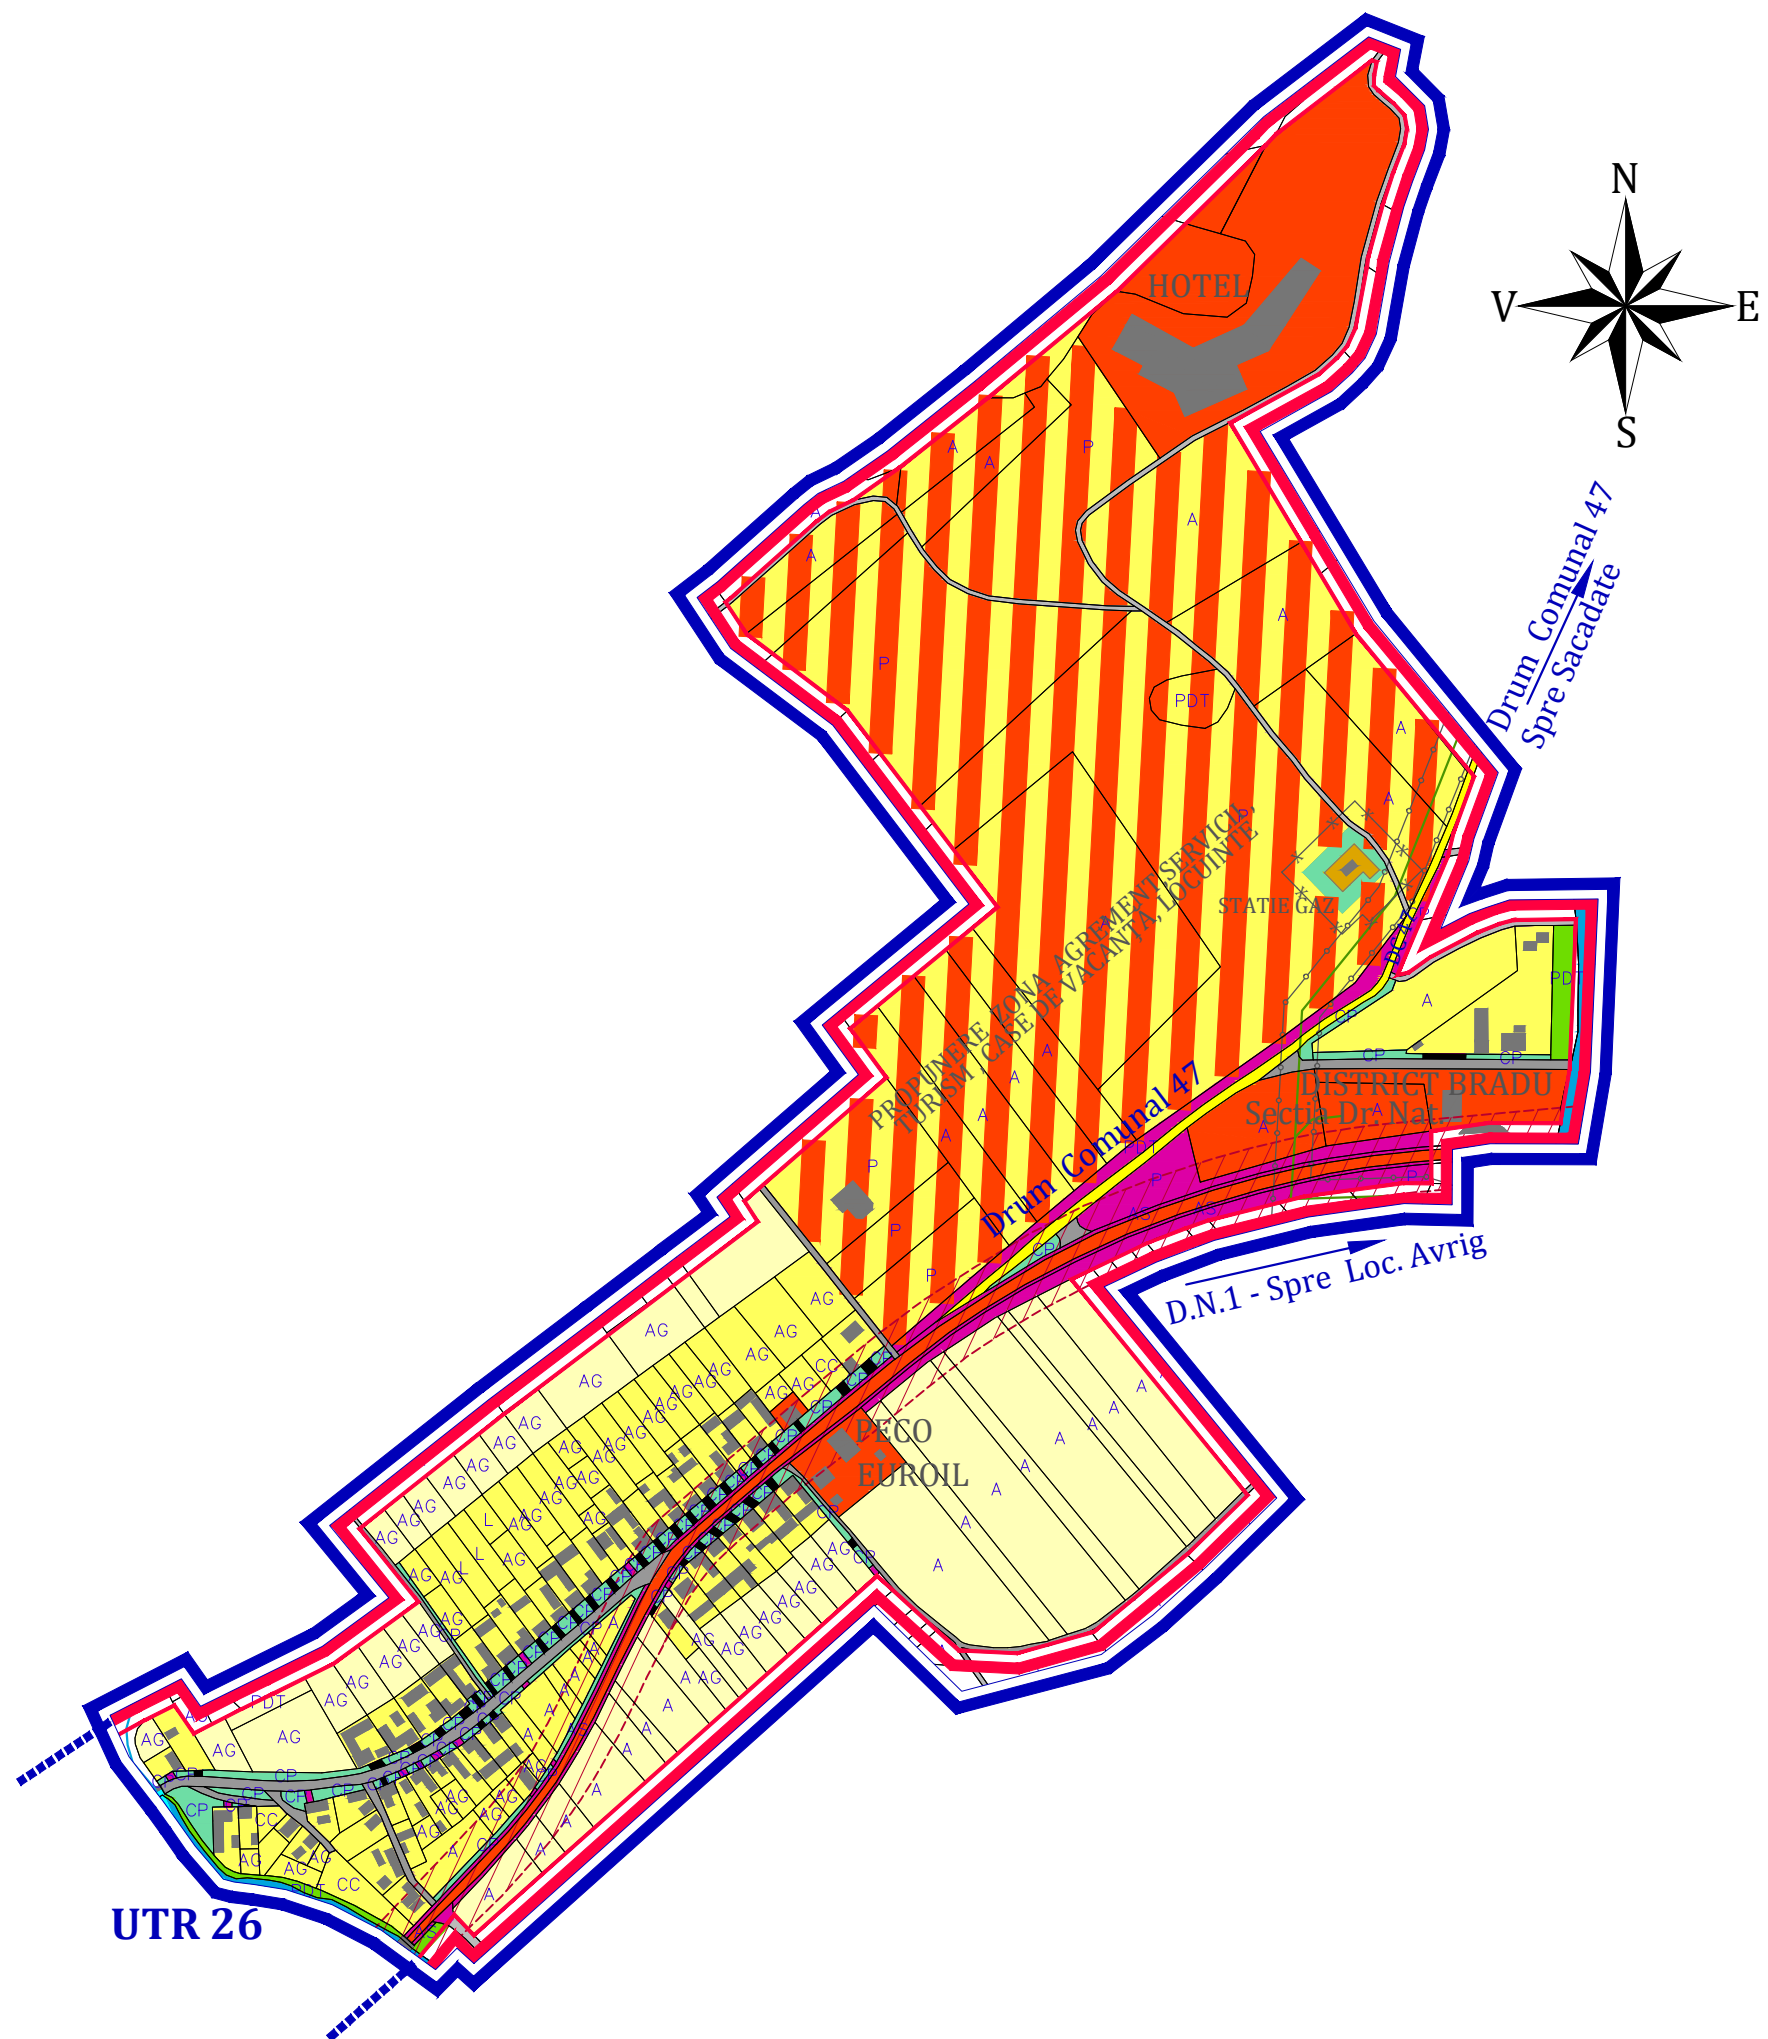

ÎNĂLȚIMEA MAXIMĂ A CLĂDIRILOR Înălțimea maximă admisă S+P+2E

ZONA FUNCȚIONALĂ	Simbol	P.O.T. max.	C.U.T. max.
SERVICII , TURISM , DOTĂRI AGREMENT , PENSIUNI		30 %	1,0 (P+1(2)E+M) 0,9 (P+2E)
LOCUINȚE INDIVIDUALE EXISTENTE ȘI PROPUSE , CASE DE VACANȚĂ		35 %	0,7 (P+1E) loc. individuale