


LOCALITATEA BRADU

UTR 30 - ZONĂ AGREMENT „INTRE OLTURI”

SERVICII, PENSIUNI , CASE DE VACANTA , LOCUINTE , AGREMENT

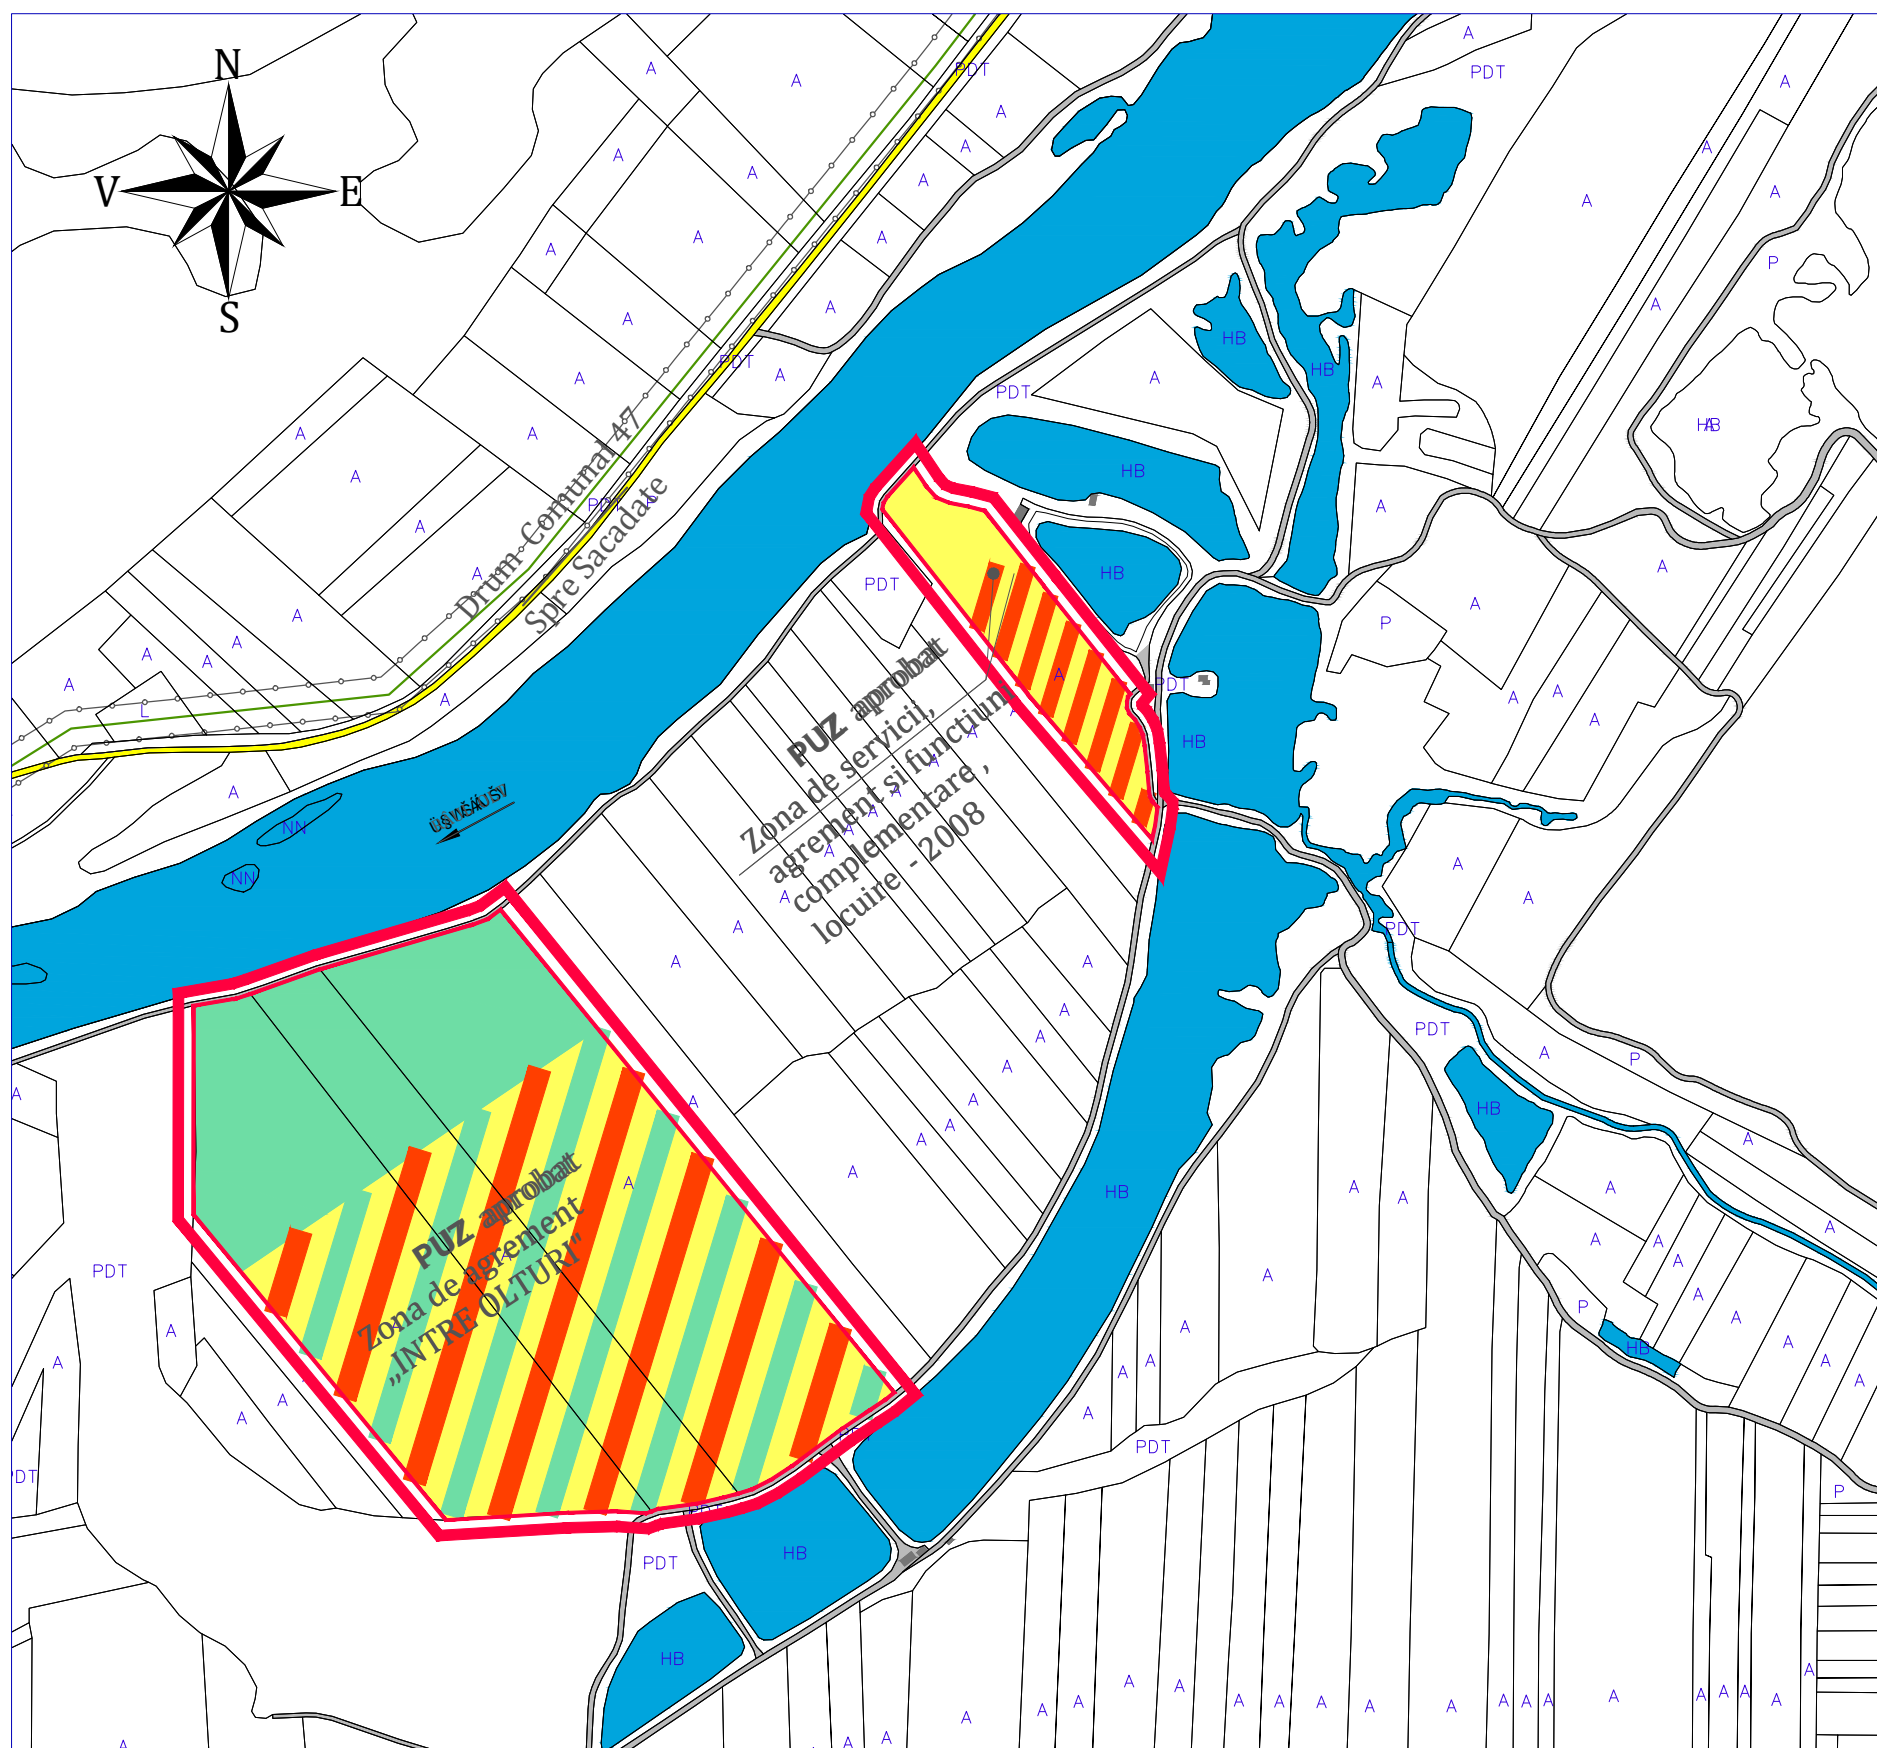

ZONE FUNCȚIONALE
Conform PUZ APROBAT
PRIN HCL nr. 62/2005

1. PENSIUNI AGROTURISTICE
P.O.T. = 24%
C.U.T. = 0.6
Regim înălțime P+1E+M

2. LOCUINȚE DE VACANȚA
P.O.T. = 10%
C.U.T. = 0.15
Regim înălțime P+1E+M
Prin prezenta documentație PUG se recomandă
P.O.T. max. = 20% , C.U.T. max. = 0.5

3. PRESTĂRI SERVICII
P.O.T. = 70%
C.U.T. = 0.3
Regim înălțime P
Prin prezenta documentație PUG se recomandă
Regim înălțime P+1E
P.O.T. max. = 40% , C.U.T. max. = 0,8

4. AGREMENT (terenuri de sport, parcuri pt. rulote
, gr. san. pt. camping, pavilioane , pergole, mobilier
urban, etc)
P.O.T. = 1%
C.U.T. = 0.001
Regim înălțime P

5. LOCUINȚE INDIVIDUALE
P.O.T. = 35 %
C.U.T. = 0.7
Regim înălțime P+1E