

LOCALITATEA GLÂMBOACA

UTR 34 - ZONĂ LOCUINȚE ȘI FUNCȚIUNI

COMPLEMENTARE LOCUIRII

UNITĂȚI AGRICOLE

ÎNĂLȚIMEA MAXIMĂ A CLĂDIRILOR

In zona protejată


La Locuințe D+P+M (în vol. podului fără modificare șarpanta),
sau P, P+M (în vol. podului existent) .

H max. la cornișă - 5 metri, H max. coamă = 9.0 m.

La clădiri administrative : D+P+1E

In afara zonei protejate

La locuințe și funcțiuni complementare locuirii
max. D+P+1E ;

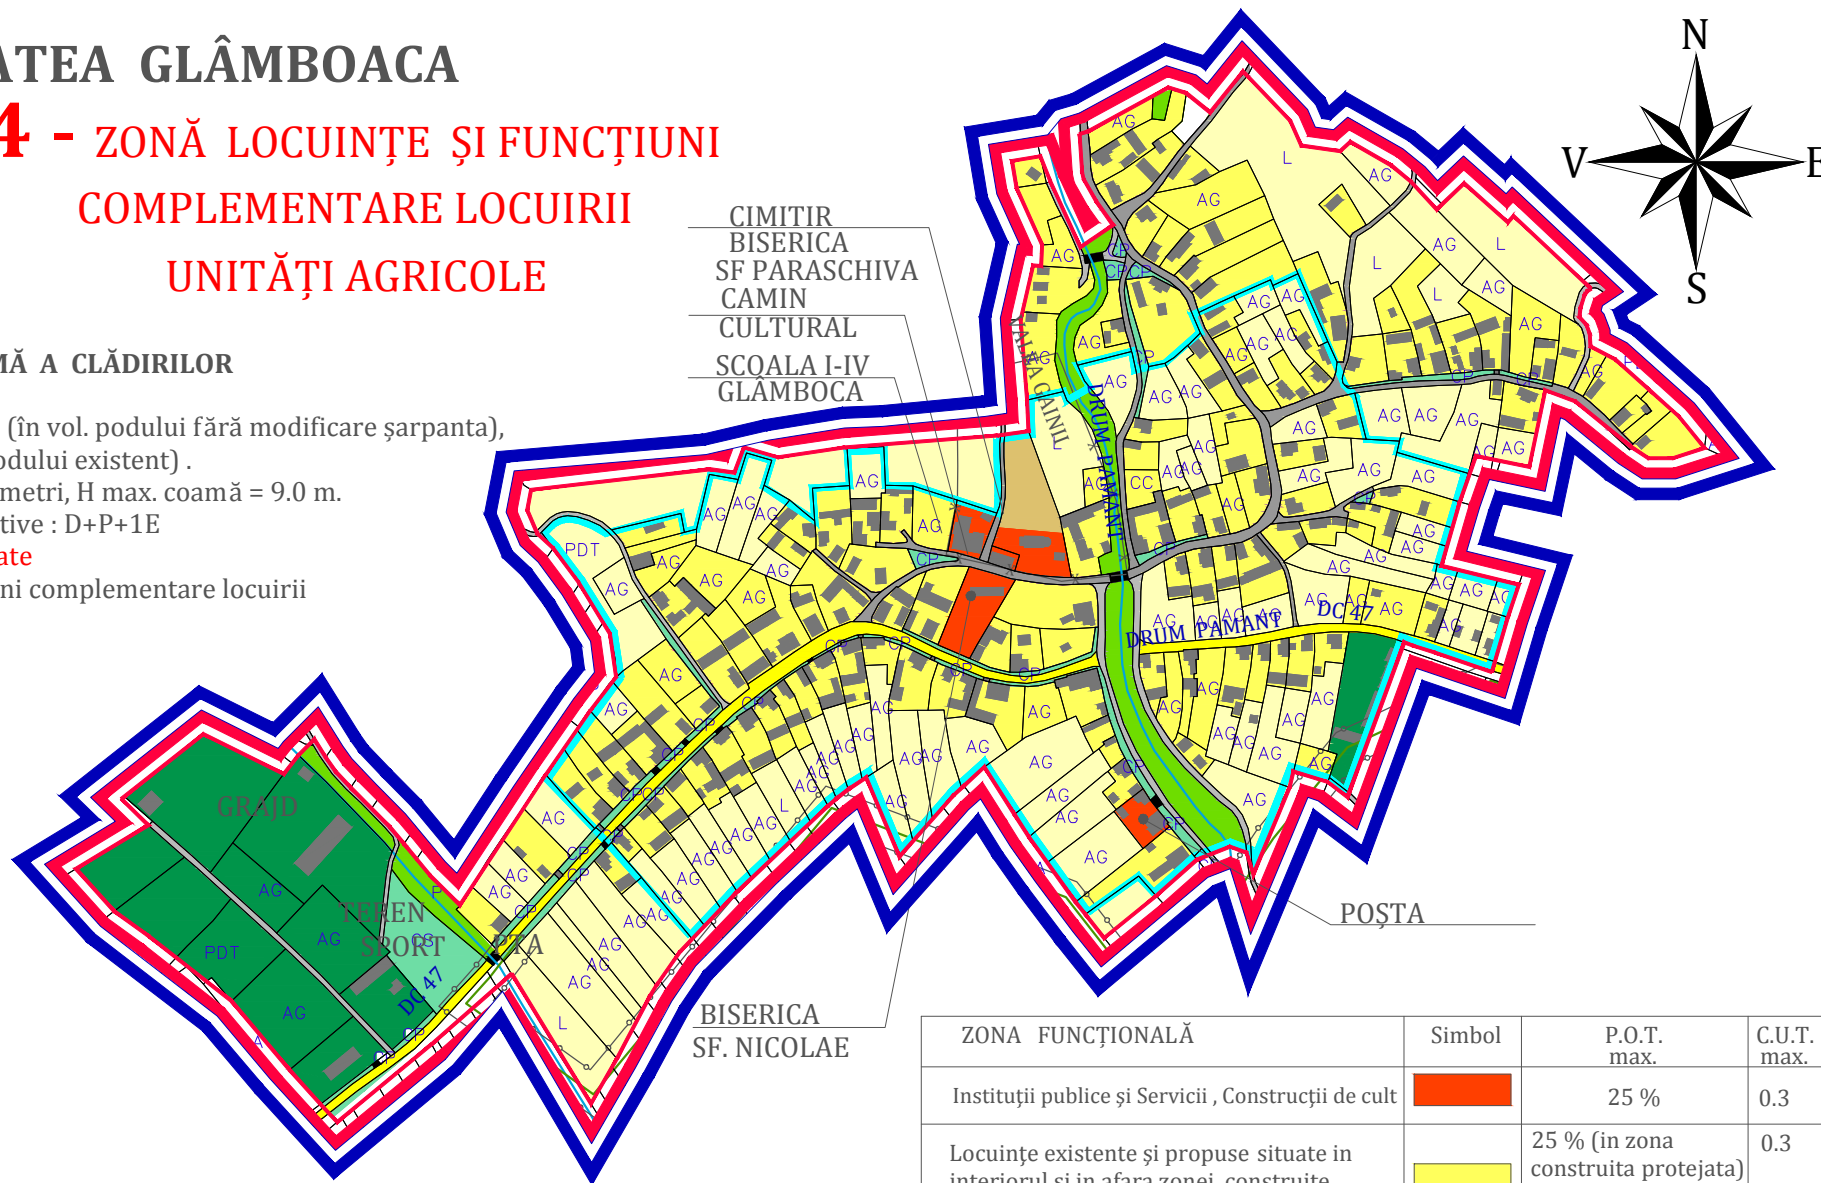

DELIMITARE ZONĂ CONSTRUITĂ PROTEJATA

ZONA FUNCȚIONALĂ	Simbol	P.O.T. max.	C.U.T. max.
Instituții publice și Servicii , Construcții de cult		25 %	0.3
Locuințe existente și propuse situate in interiorul si in afara zonei construite protejate		25 % (in zona construita protejata) 30 % (in afara zonei construite protejate)	0.3 0,4 - 0,5
Unitati Agricole		20 %	0.3