



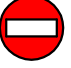
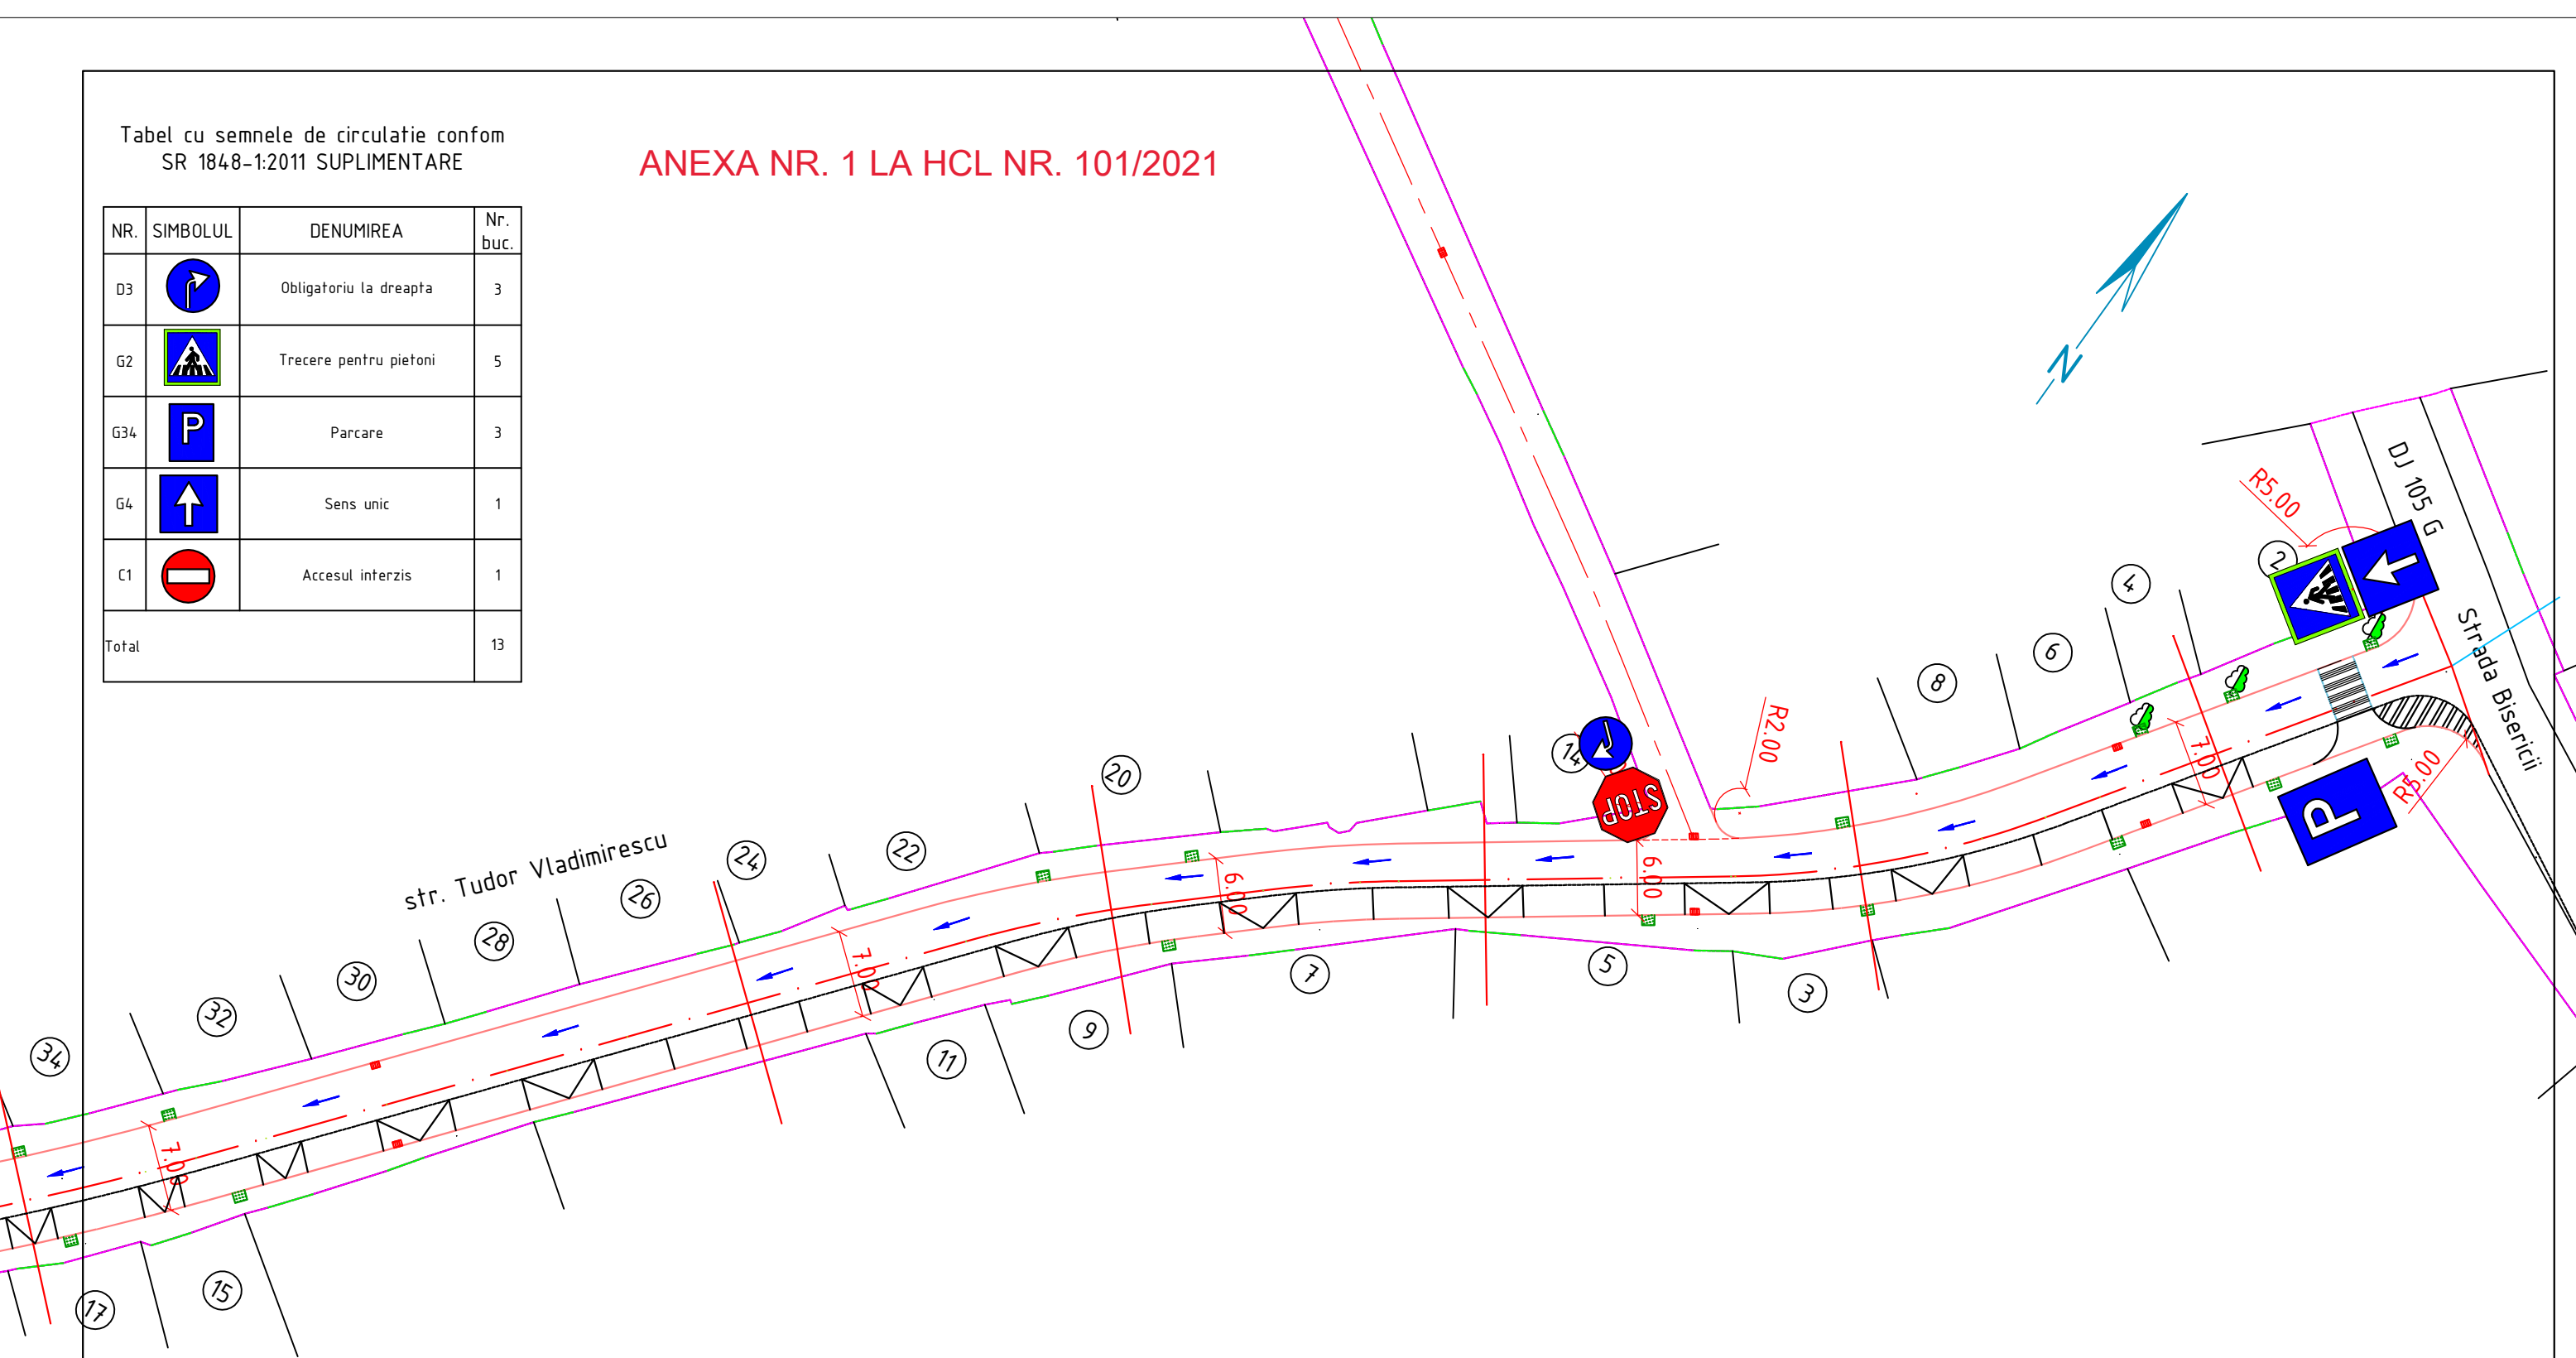







Tabel cu semnele de circulatie conform
SR 1848-1:2011 SUPLIMENTARE

ANEXA NR. 1 LA HCL NR. 101/2021

NR.	SIMBOLUL	DENUMIREA	Nr. buc.
D3		Obligatoriu la dreapta	3
G2		Trecere pentru pietoni	5
G34		Parcare	3
G4		Sens unic	1
C1		Accesul interzis	1
Total			13



LEGENDA

Margine drum proiectat	
Ax proiectat	
Margine spatiu verde	
Spatiu verde	
Gura de scurgere proiectata	

Nota:

- propunere drum cu sens unic
- se va renunta la 3 semne de circulatie - " trecere pentru pietoni"

PREȘEDINTE DE ȘEDINȚĂ
Alfred Leopold KLINGEIS

Contrasemnează pentru legalitate
SECRETAR GENERAL
Mircea GRANCEA