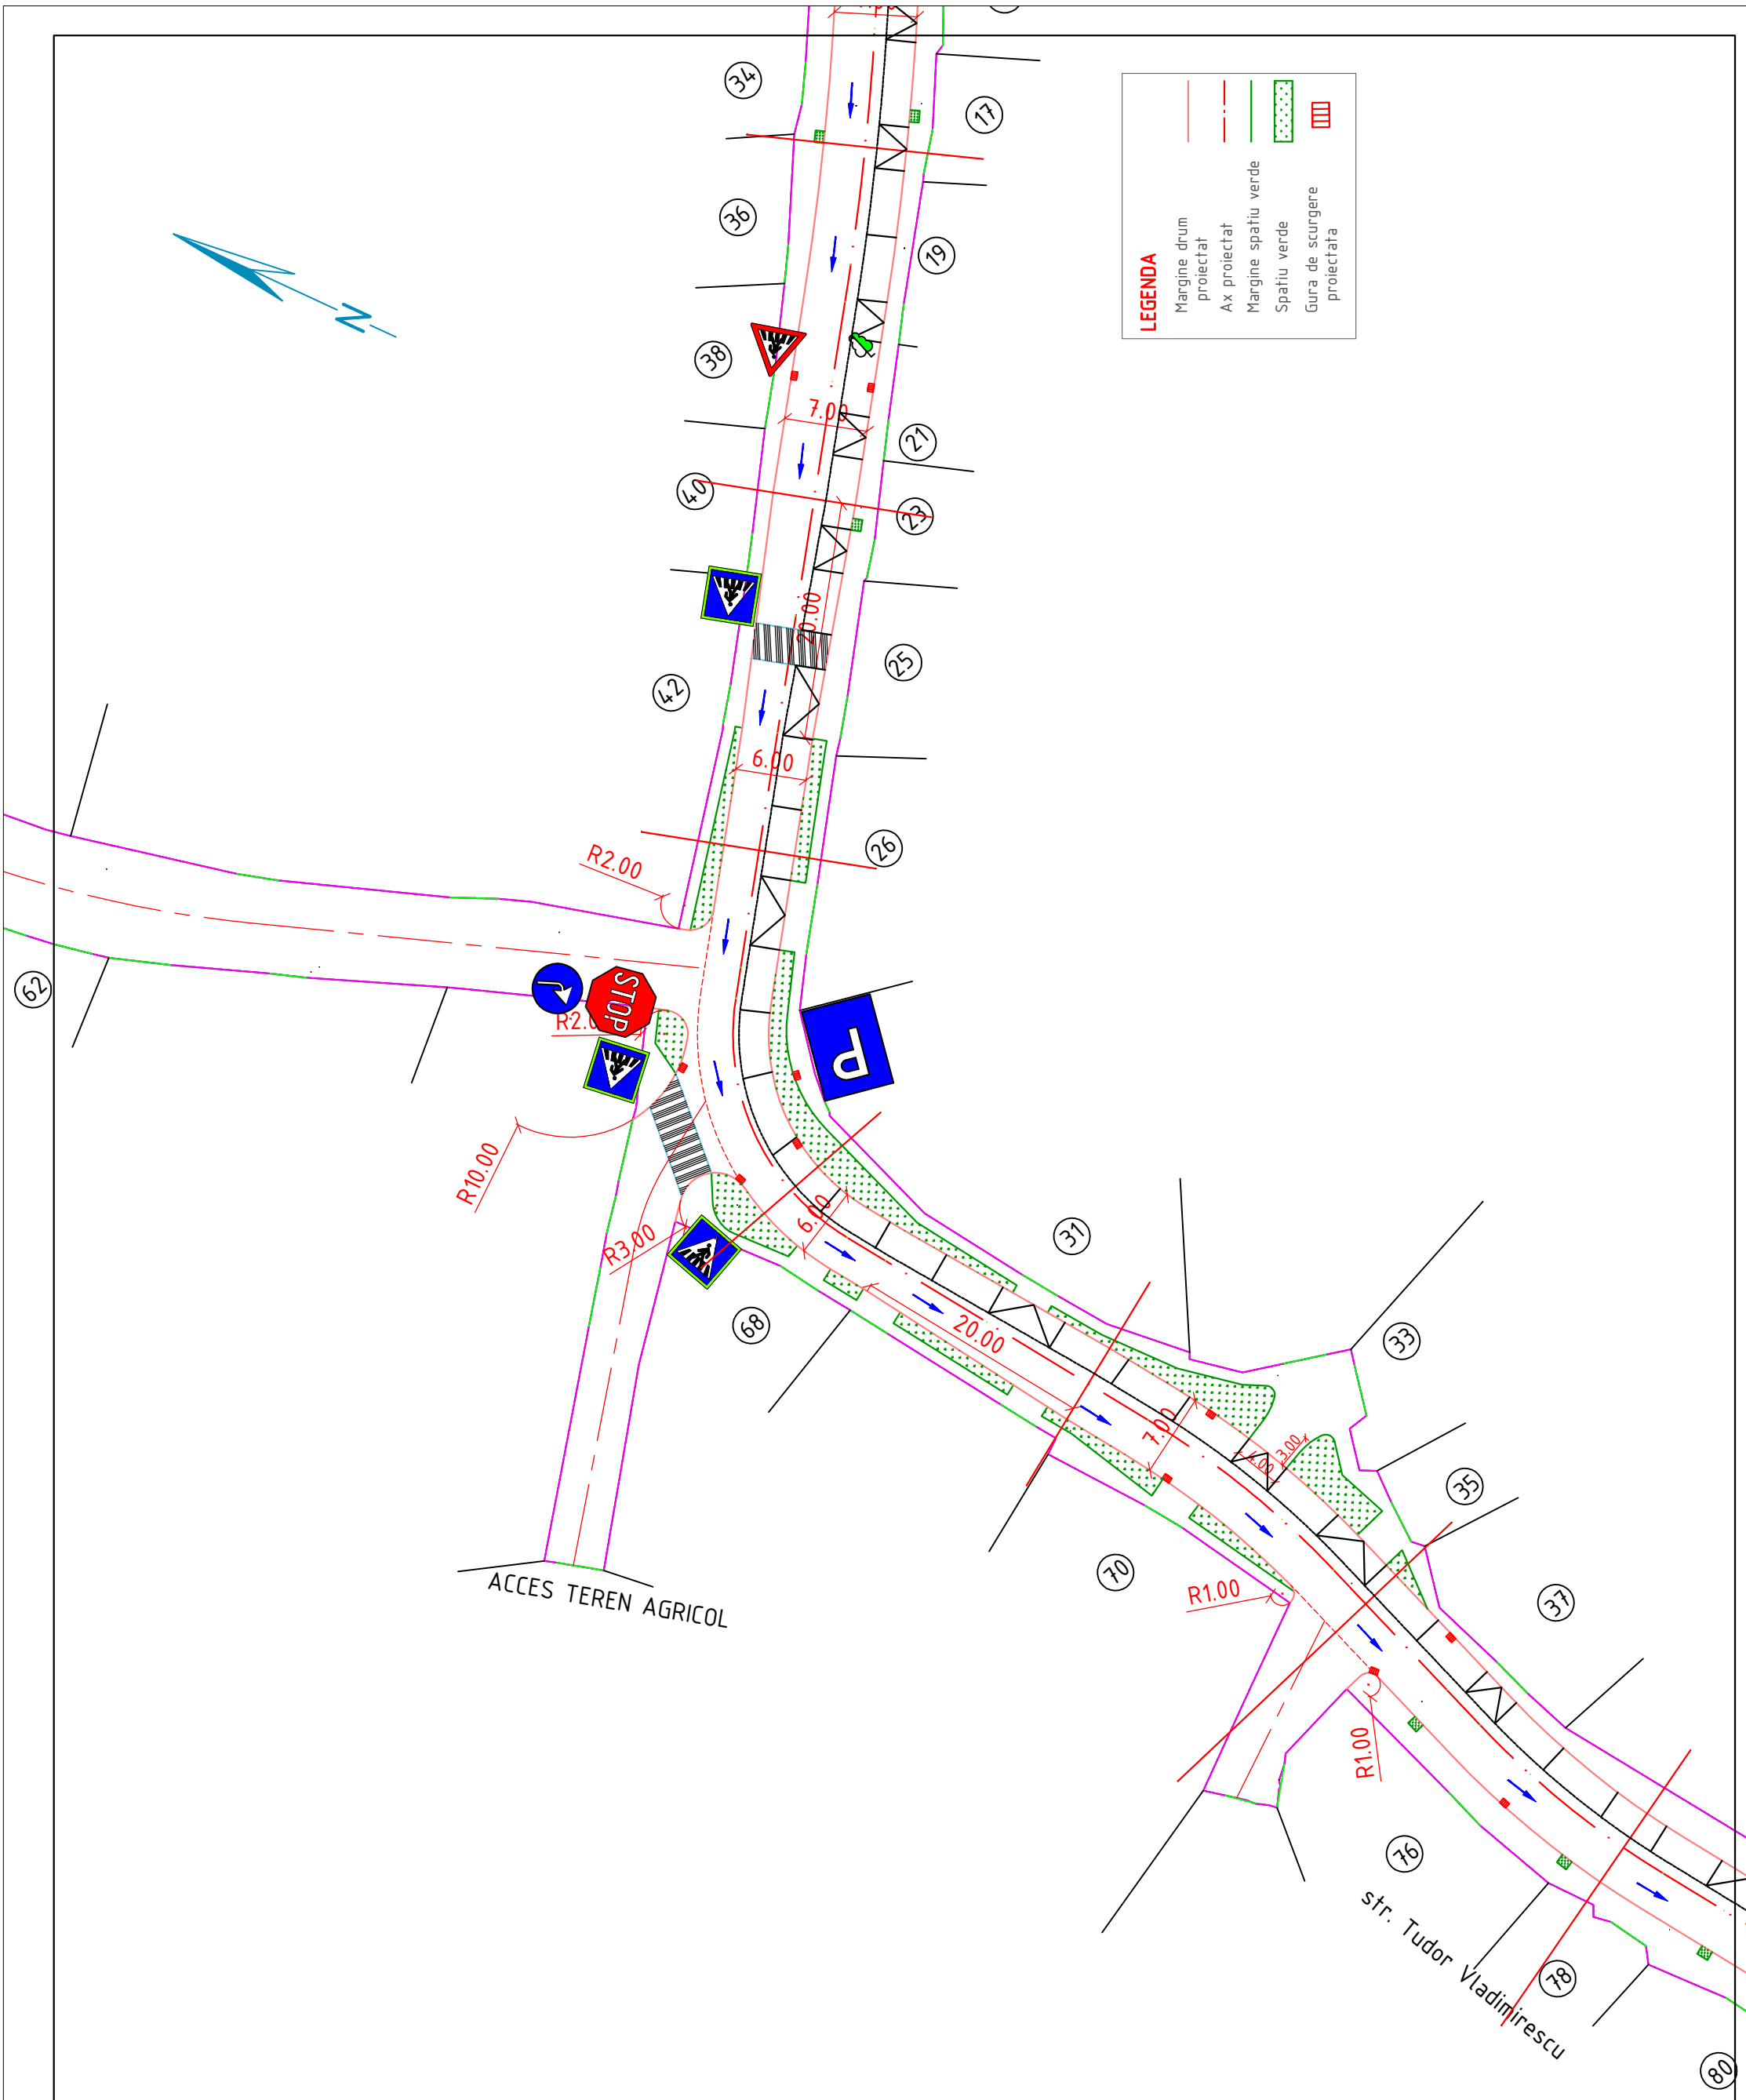
LEGENDA
Margine drum proiectat
Ax proiectat
Margine spatiu verde
Spatiu verde
Gura de scurgere proiectata
N
34
17
36
19
38
21
40
23
42
25
26
62
68
31
33
35
70
37
76
78
80
7.00
20.00
6.00
R2.00
R10.00
R3.00
R1.00
3.00
STOP
P
ACCES TEREN AGRICOL
str. Tudor Vladimirescu

Anexa 2