




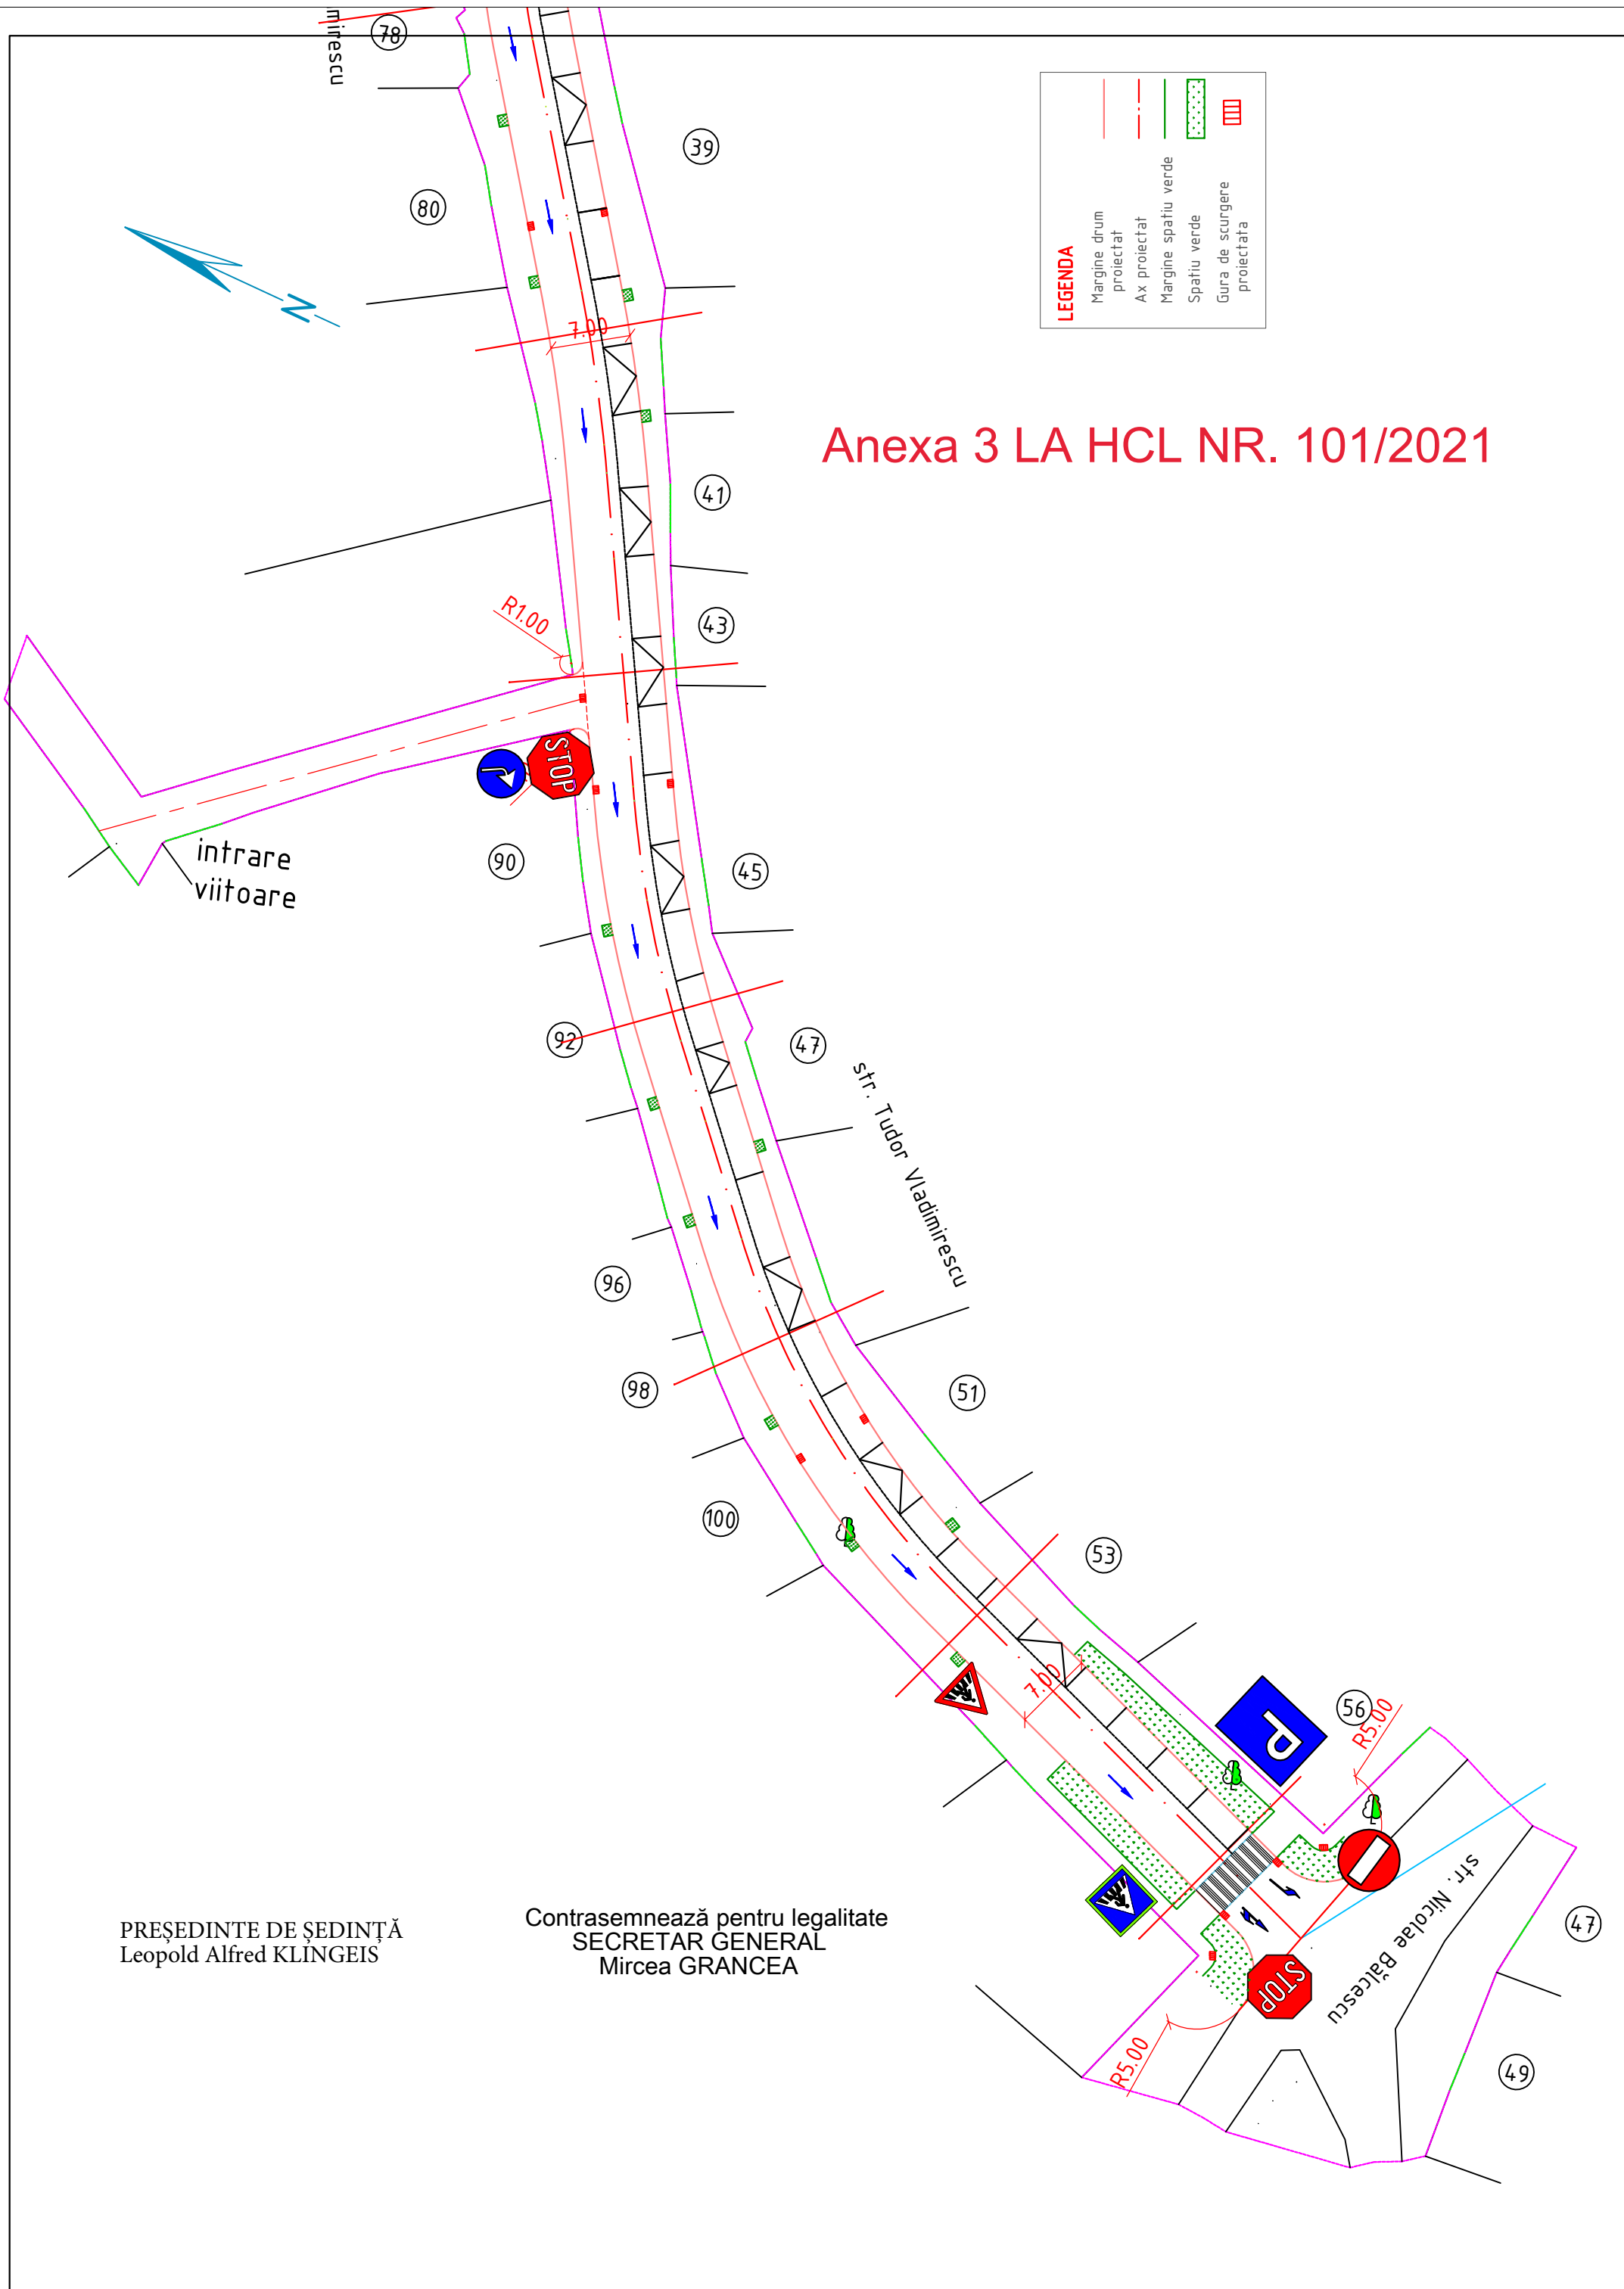


LEGENDA	
	Margine drum proiectat
	Ax proiectat
	Margine spatiu verde
	Spatiu verde
	Gura de scurgere proiectata

Anexa 3 LA HCL NR. 101/2021



PREȘEDINTE DE ȘEDINȚĂ
Leopold Alfred KLINGEIS

Contrasemnează pentru legalitate
SECRETAR GENERAL
Mircea GRANCEA